



Montering Saga 25-1,2,3

Skriv ut monteringsanvisningen
med färgskrivare.

Saga 25-1

Finns även med
fönster som tillval
Artikelnr 3044



Saga 25-2

Finns även med
fönster som tillval
Artikelnr 3044



Saga 25-3

Finns även med
fönster som tillval
Artikelnr 3044





Trähuset önskar lycka till med stugan, boden ni köpt från Trähuset.

Packa upp stugan efter leveransen och kontrollera att allt är med enligt materialspecifikationen.

*Vid felaktigheter i leveransen gäller konsumentverkets regler.
www.konsumentverket.se*

*Reklamera därför till Trähuset i enlighet med konsumentverkets regler.
Om ni reklamera efter denna tid får ni själva hämta eller byta direkt på Trähuset.
Ni står själva för transportkostnad till och från Trähuset.*

Fönster och detaljer ligger i de flesta fall i ett av paketen med väggblock eller separat i ett dörrpaket med dörrar och fönster.

Att tänka på:

- 1 Läs monteringsanvisningen noga innan ni ringer eller mejlar era frågor.*
- 2 Materialet ska skyddas från sol och regn och läggas plant och jämnt vid ompackning.*
- 3 Dörrar ska ligga plant eller stå mot ett jämnt underlag, så att de inte blir skeva eller slår sig.*
- 4 Rådgör med den brädgård eller det byggvaruhus där ni köpt stugan om typ av takpapp eller takmaterial till er stuga.*

Verktyg ni bör ha för att montera er stuga:

Vattenpass, hammare, fogsvans, vinkelhake, stämjärn, färgsnöre, skruvdragare, koben yxa och slägga.

Trähuset reserverar sig för eventuella tryckfel.



Materialspecifikation

Saga-25-1

Blockpaket 1

- Väggblock
2 Mellanväggar (4 block)

Material som ligger i blocken

- 2 Vingar till vindskivor
1 Minilåda 2,8x75 spik
14 Spikplåtar
2 Pkt Ankarspik

Blockpaket 2

- Väggblock

Tillbehör 1

- | | | |
|-----|----------------------|--------|
| 2 | Bjälklag nr 1 | 244 cm |
| 5 | Bjälklag nr 2 | 550 cm |
| 5 | Bjälklag nr 2 | 436 cm |
| 2 | Bärlina nr 21 | |
| 128 | Golv | 244 cm |
| 1 | Pkt hörnknutar nr 11 | |
| 2 | Rullar vindväv | |

Tillbehör 2

- | | | |
|-----|---|--|
| 4 | Takbjälkar nr 13 | 650+650 cm färdig längd 1070,0 cm. Ovanpå blocken |
| 2+2 | Takbjälkar nr 13 | 650+420 cm färdig längd 1070,0 cm. Ovanpå mellanväggen |
| 128 | Tak | 300 cm |
| 1 | Pkt Vindskivor nr 66 | |
| 1 | Pkt Vattbrädor nr 55 | |
| 3 | Brädor nr 7. Takfotsbräda | 356,6 cm |
| 3 | Reglar nr 44 Takfotsregel | 356,6 cm |
| 3 | Reglar nr 20 ovan dörrar 160+79,5+79,5 cm | |
| 12 | Brädor nr 20 ovan och under dörr | 191,0 kapas in på plats |
| 1 | Pkt Trekantsläkt | ca 18 meter |

Tillbehör 3 Panel

- | | | |
|-----|----------|--|
| 92 | 218,2 cm | ytterpanel till långsida bak |
| 108 | 244,0 cm | ytterpanel till långsida fram och gavlar |

Packas separat vid leverans

- 1 Pardörr Trähusets+2 Trähusets enkeldörrar
1 Stor låsbom, 2 korta låsbomar, 3 låsklykor, 8 gångjärn+8klossar
1 Påse skruv till gångjärnklossar 35st.
1 Påse vagnsbult 3st 80mm+6st 100mm. Brickor 14st+muttrar 9st

Materialspecifikation

Saga-25-2

Blockpaket 1

- Väggblock
- 2 Mellanväggar (4 block)

Material som ligger i blocken

- 2 Vingar till vindskivor
- 1 Minilåda 2,8x75 spik
- 14 Spikplåtar
- 2 Pkt Ankarspik

Blockpaket 2

- Väggblock

Tillbehör 1

- | | | |
|-----|----------------------|--------|
| 2 | Bjälklag nr 1 | 244 cm |
| 5 | Bjälklag nr 2 | 550 cm |
| 5 | Bjälklag nr 2 | 436 cm |
| 2 | Bärlina nr 21 | |
| 128 | Golv | 244 cm |
| 1 | Pkt hörnknutar nr 11 | |
| 2 | Rullar vindväv | |

Tillbehör 2

- | | | |
|-----|----------------------------------|--|
| 4 | Takbjälkar nr 13 | 650+650 cm färdig längd 1070,0 cm. Ovanpå blocken |
| 2+2 | Takbjälkar nr 13 | 650+420 cm färdig längd 1070,0 cm. Ovanpå mellanväggen |
| 128 | Tak | 300 cm |
| 1 | Pkt Vindskivor nr 66 | |
| 1 | Pkt Vattbrädor nr 55 | |
| 3 | Brädor nr 7. Takfotsbräda | 356,6 cm |
| 3 | Reglar nr 44 Takfotsregel | 356,6 cm |
| 3 | Reglar nr 20 ovan dörrar | 160+79,5+79,5 cm |
| 12 | Brädor nr 20 ovan och under dörr | 191,0 kapas in på plats |
| 1 | Pkt Trekantsläkt | ca 18 meter |

Tillbehör 3 Panel

- | | | |
|-----|----------|--|
| 92 | 218,2 cm | ytterpanel till långsida bak |
| 108 | 244,0 cm | ytterpanel till långsida fram och gavlar |

Packas separat vid leverans

- 1 Pardörr 160x185-Spröjs
- 2 Enkeldörrar 80x185-Spröjs 1st vänster+1st höger
- 1 Paket foder till 3st dörrar
- 4 Skruv till karm 6x100

Materialspecifikation

Saga-25-3

Blockpaket 1

- Väggblock
- 2 Mellanväggar (4 block)

Material som ligger i blocken

- 2 Vingar till vindskivor
- 1 Minilåda 2,8x75 spik
- 14 Spikplåtar
- 2 Pkt Ankarspik

Blockpaket 2

- Väggblock

Tillbehör 1

- | | | |
|-----|----------------------|--------|
| 2 | Bjälklag nr 1 | 244 cm |
| 5 | Bjälklag nr 2 | 550 cm |
| 5 | Bjälklag nr 2 | 436 cm |
| 2 | Bärlina nr 21 | |
| 128 | Golv | 244 cm |
| 1 | Pkt hörnknutar nr 11 | |
| 2 | Rullar vindväv | |

Tillbehör 2


- | | | |
|-----|---|--|
| 4 | Takbjälkar nr 13 | 650+650 cm färdig längd 1070,0 cm. Ovanpå blocken |
| 2+2 | Takbjälkar nr 13 | 650+420 cm färdig längd 1070,0 cm. Ovanpå mellanväggen |
| 128 | Tak | 300 cm |
| 1 | Pkt Vindskivor nr 66 | |
| 1 | Pkt Vattbrädor nr 55 | |
| 3 | Brädor nr 7. Takfotsbräda | 356,6 cm |
| 3 | Reglar nr 44 Takfotsregel | 356,6 cm |
| 3 | Reglar nr 20 ovan dörrar 160+79,5+79,5 cm | |
| 12 | Brädor nr 20 ovan och under dörr | 191,0 kapas in på plats |
| 1 | Pkt Trekantsläkt | ca 18 meter |


Tillbehör 3 Panel


- | | |
|-----|---|
| 92 | 218,2 cm ytterpanel till långsida bak |
| 108 | 244,0 cm ytterpanel till långsida fram och gavlar |

Packas separat vid leverans

- 1 Pardörr 160x185-Tät utan fönster
- 2 Enkeldörrar 80x185-Tät utan fönster 1st vänster+1st höger
- 1 Paket foder till 3st dörrar
- 4 Skruv till karm 6x100

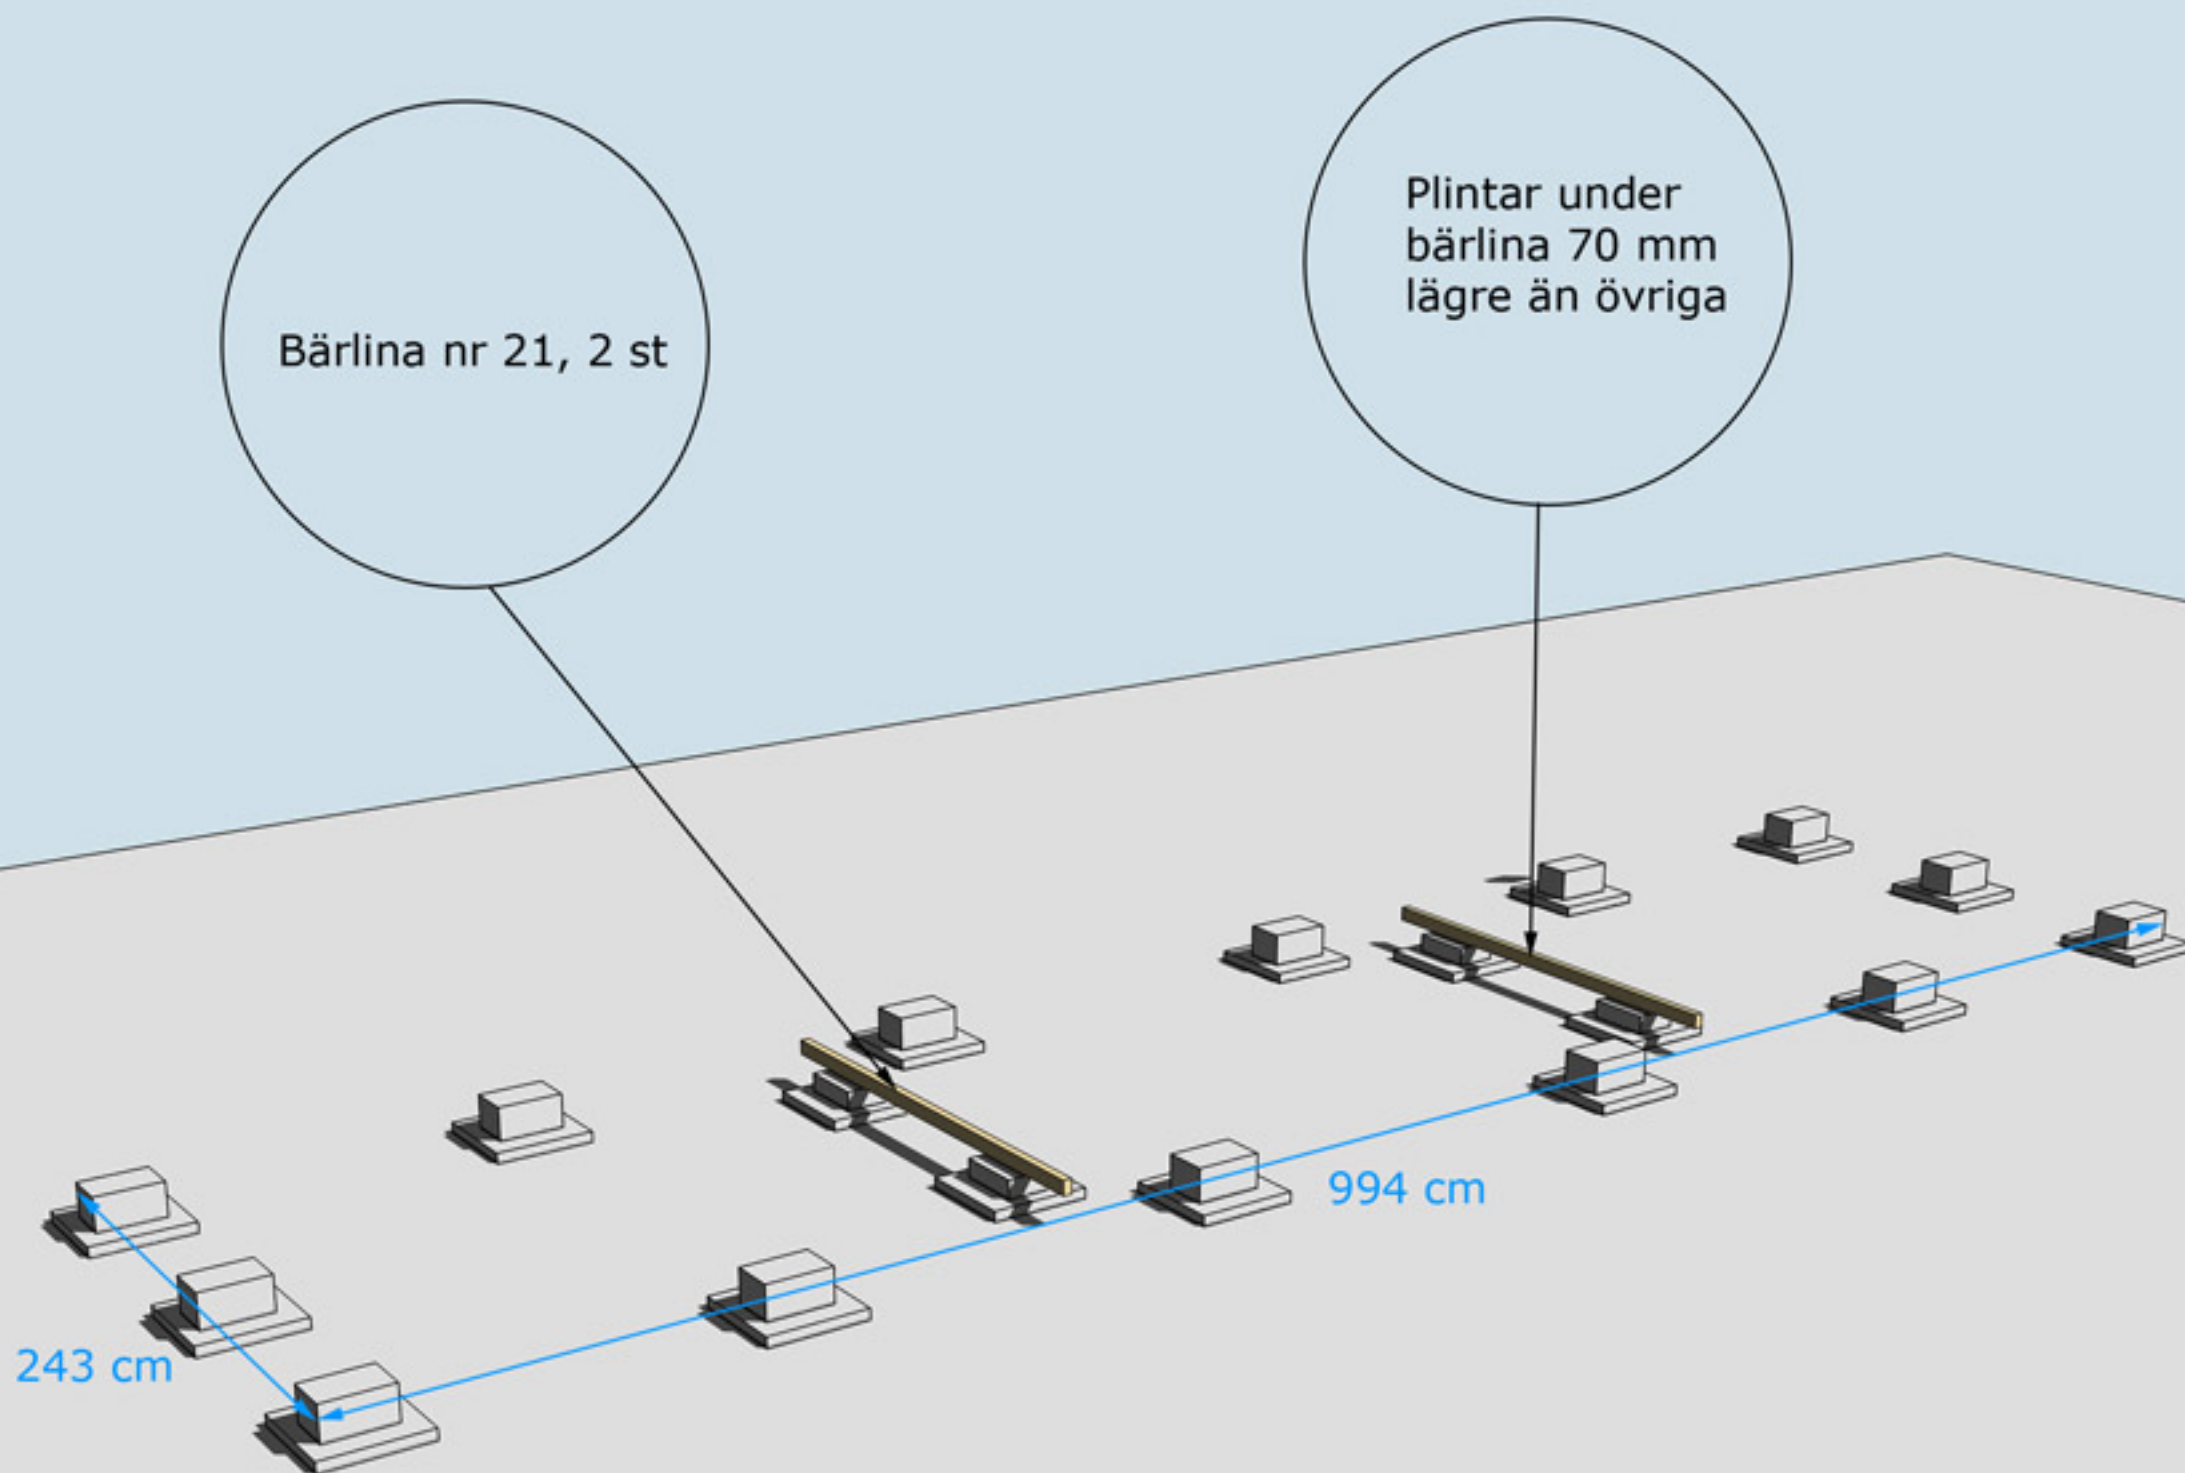


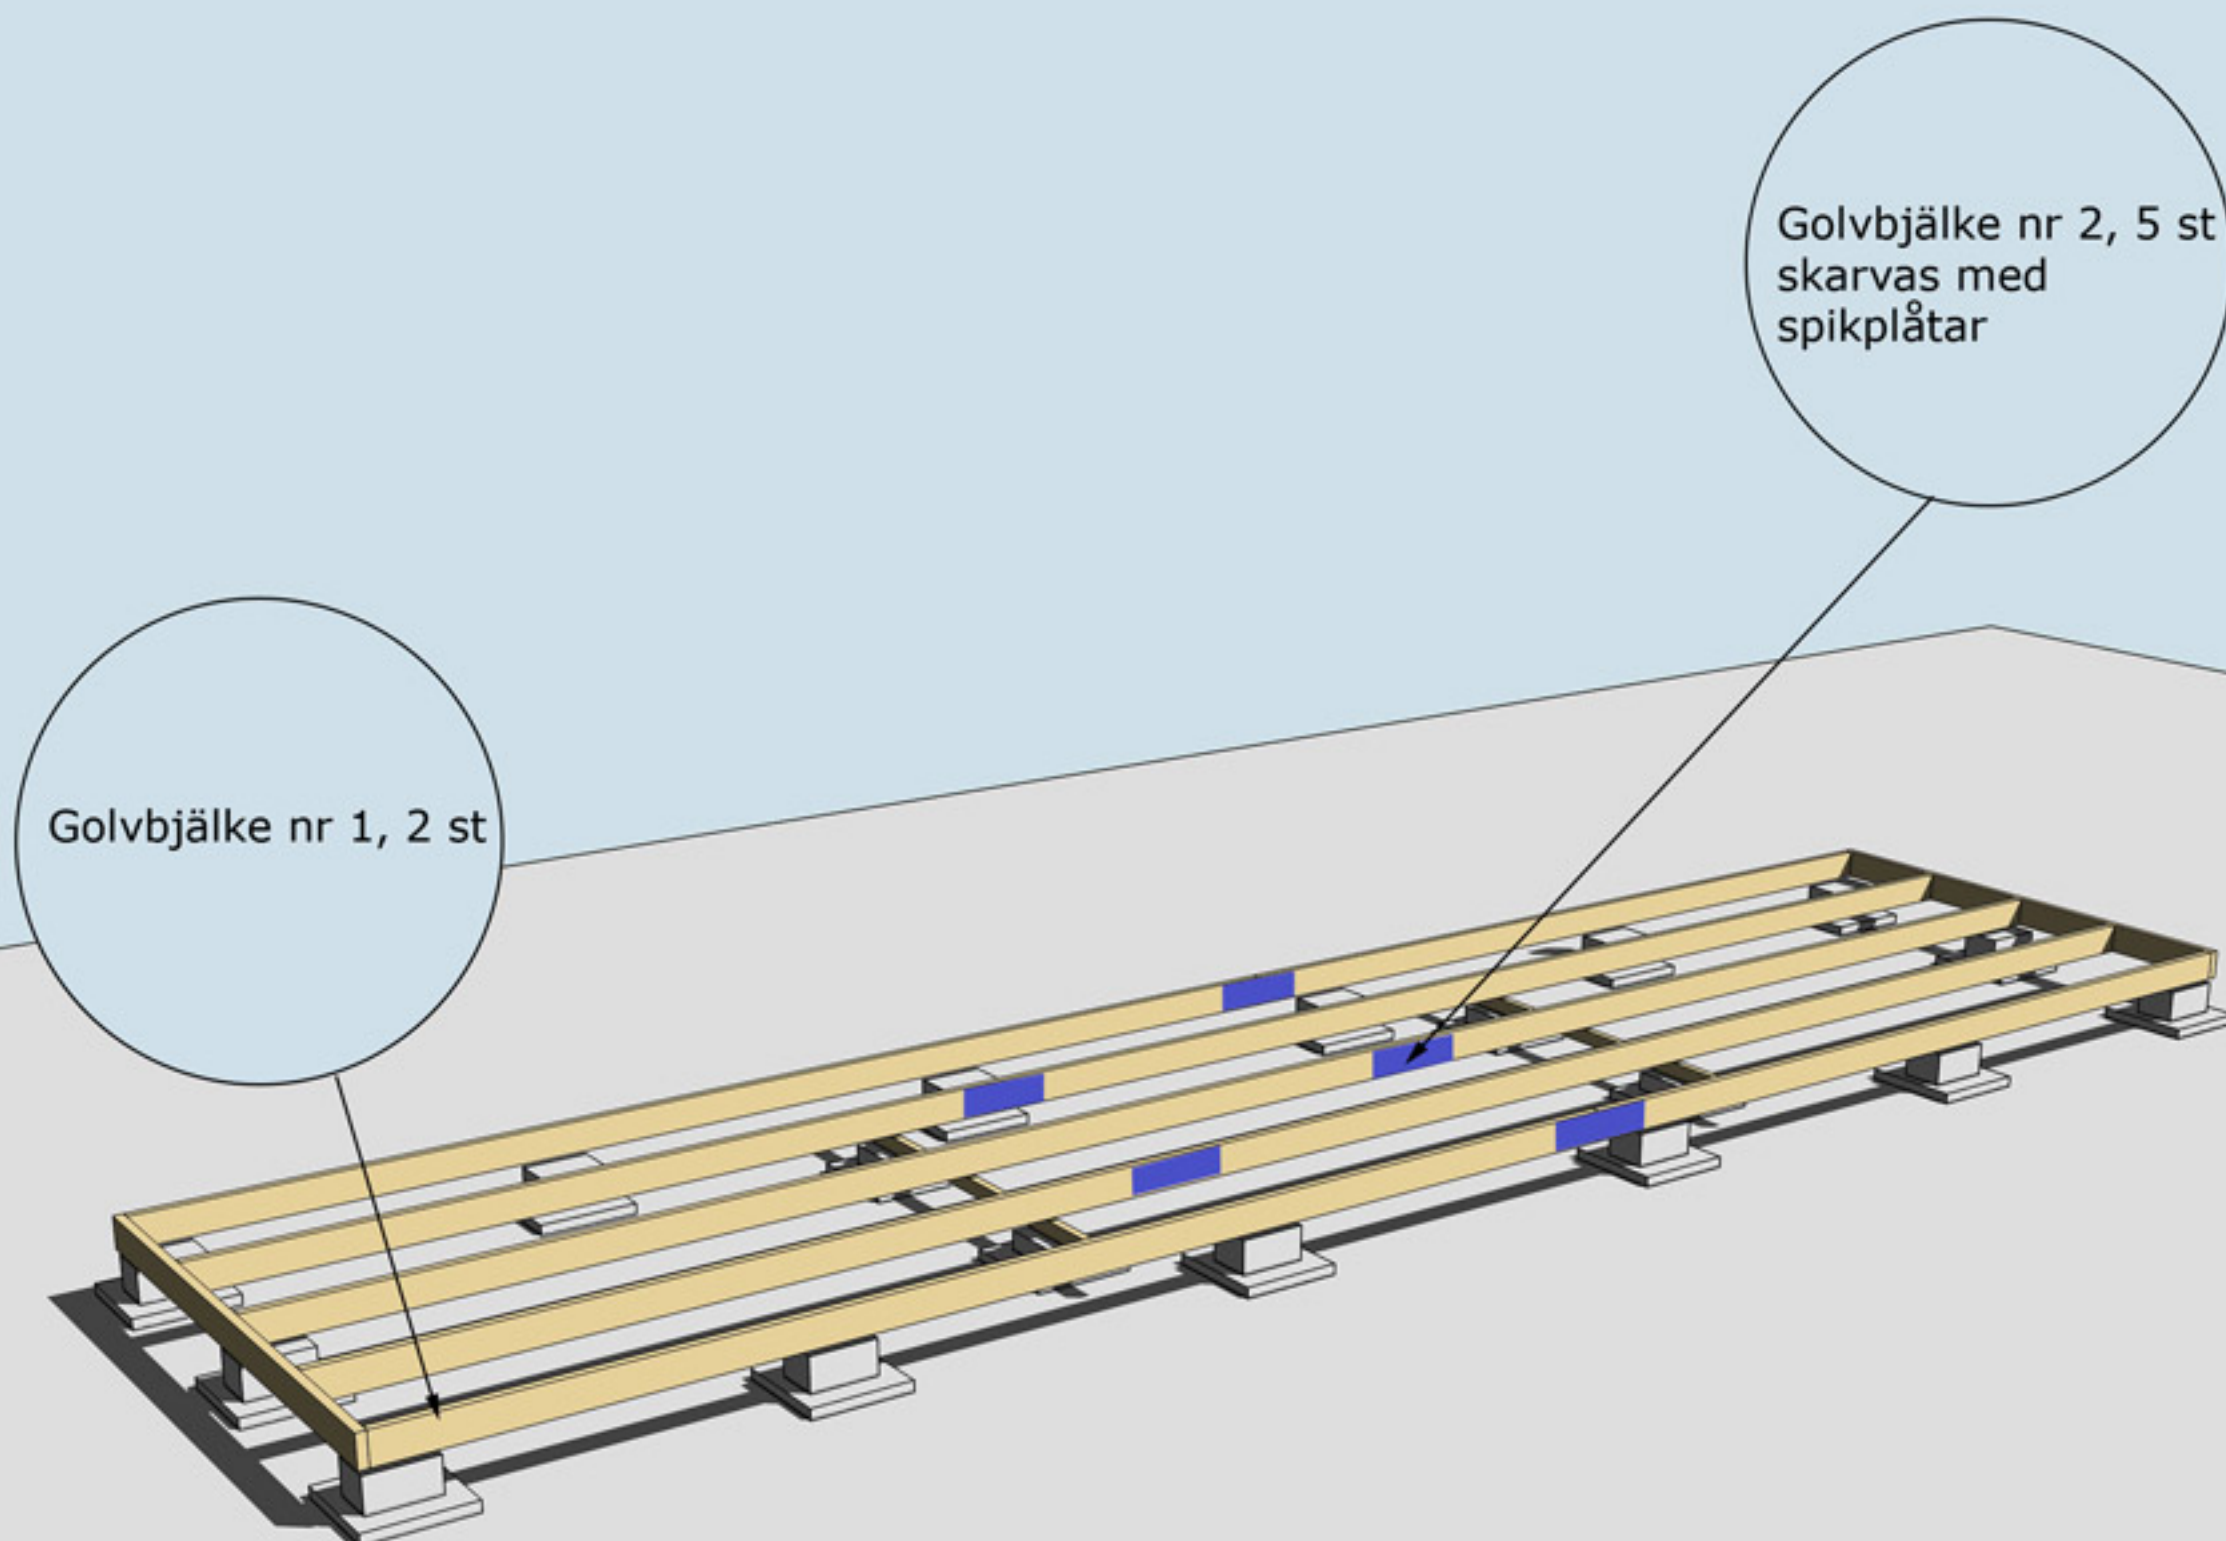

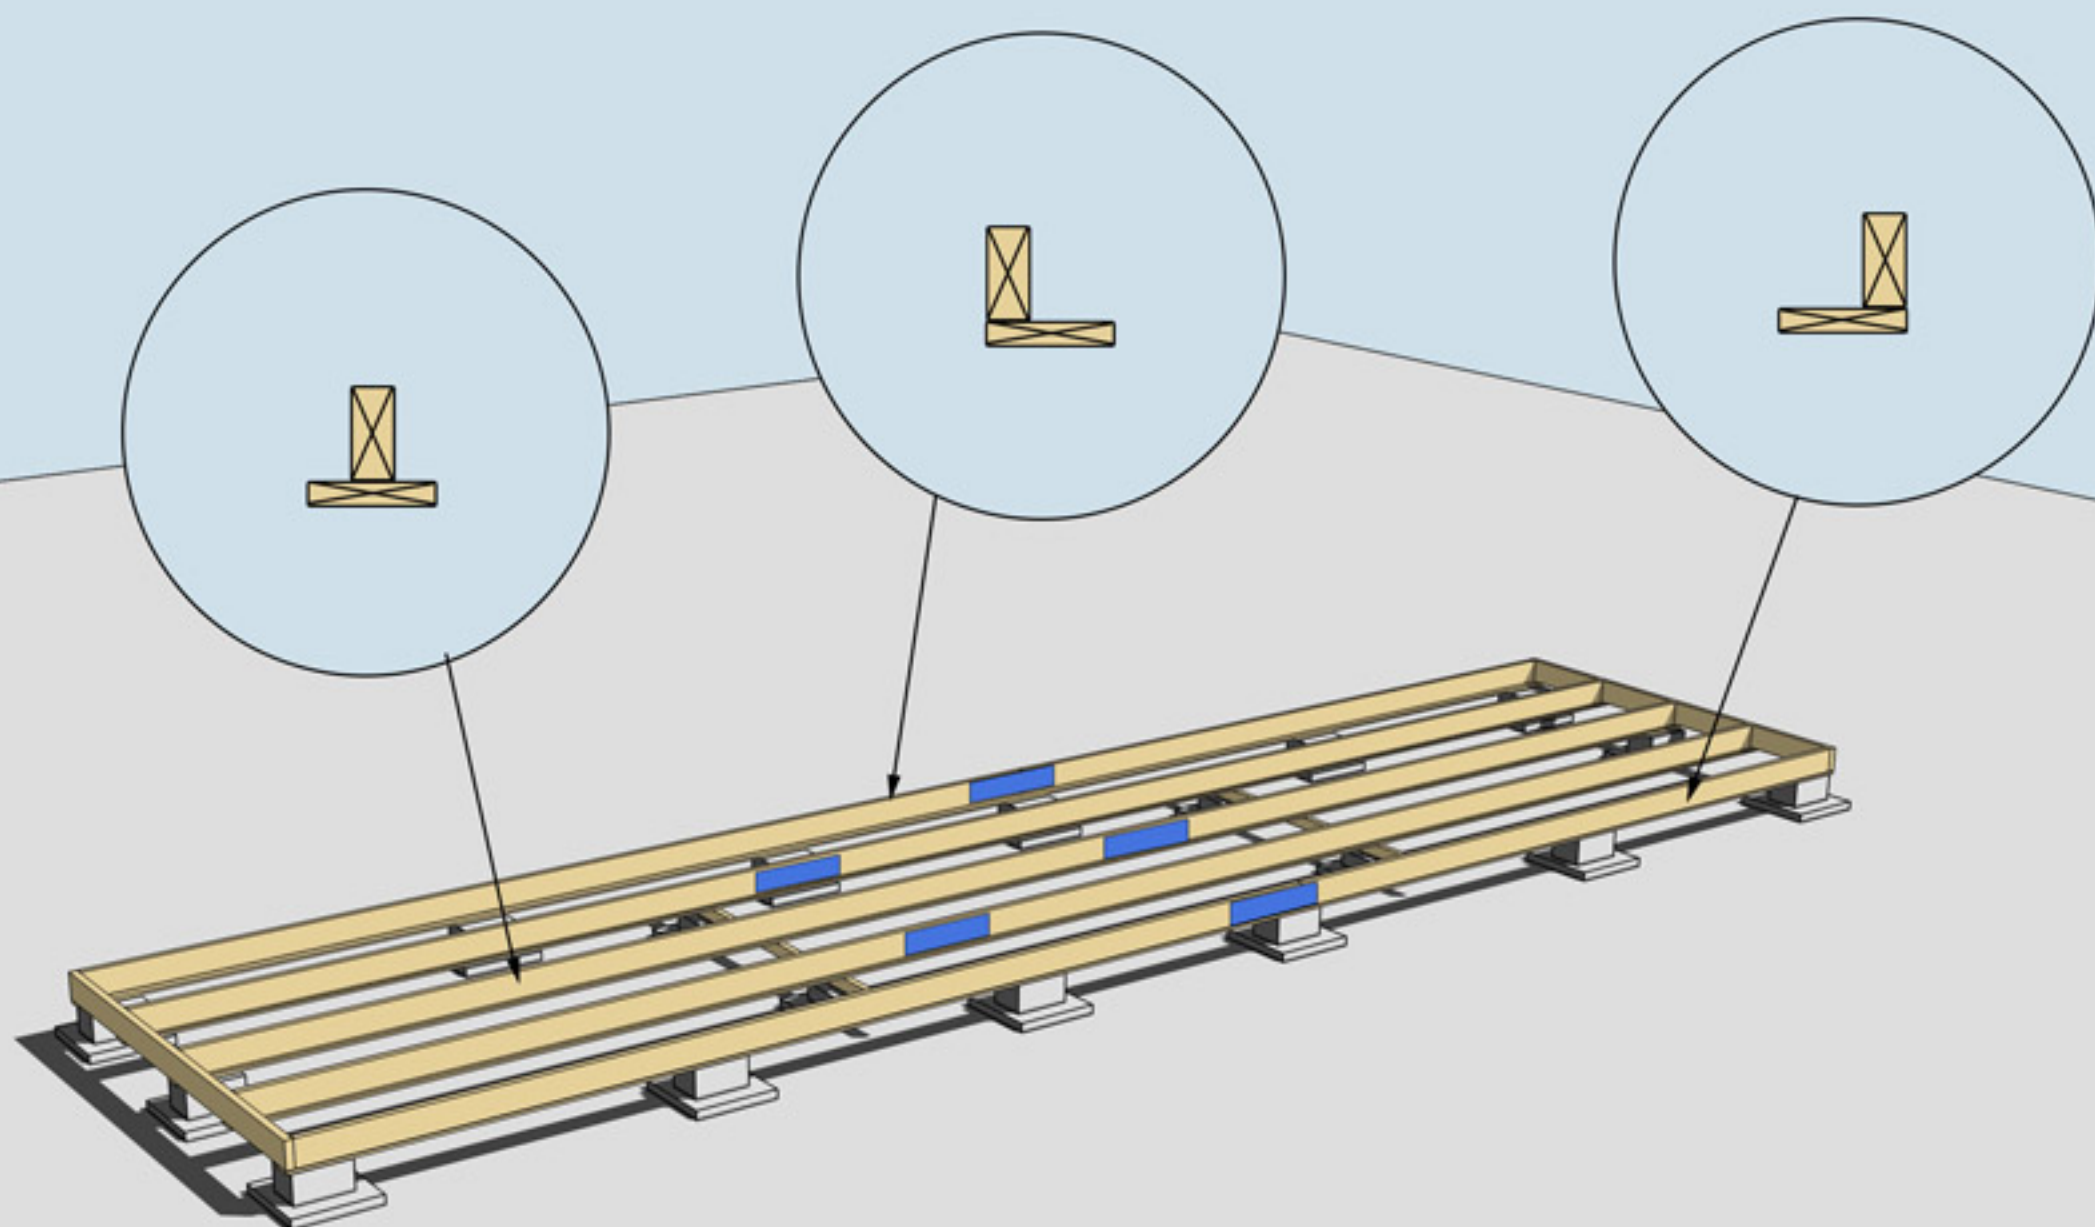


MONTERING AV UNDERSLAG. OBS, Underslagsbrädor ingår ej


Underslag golvbjälke spikas centrerat på golvbjälkarna i mitten
Underslag golvbjälke spikas i ytterkant på golvbjälkarna ytterst

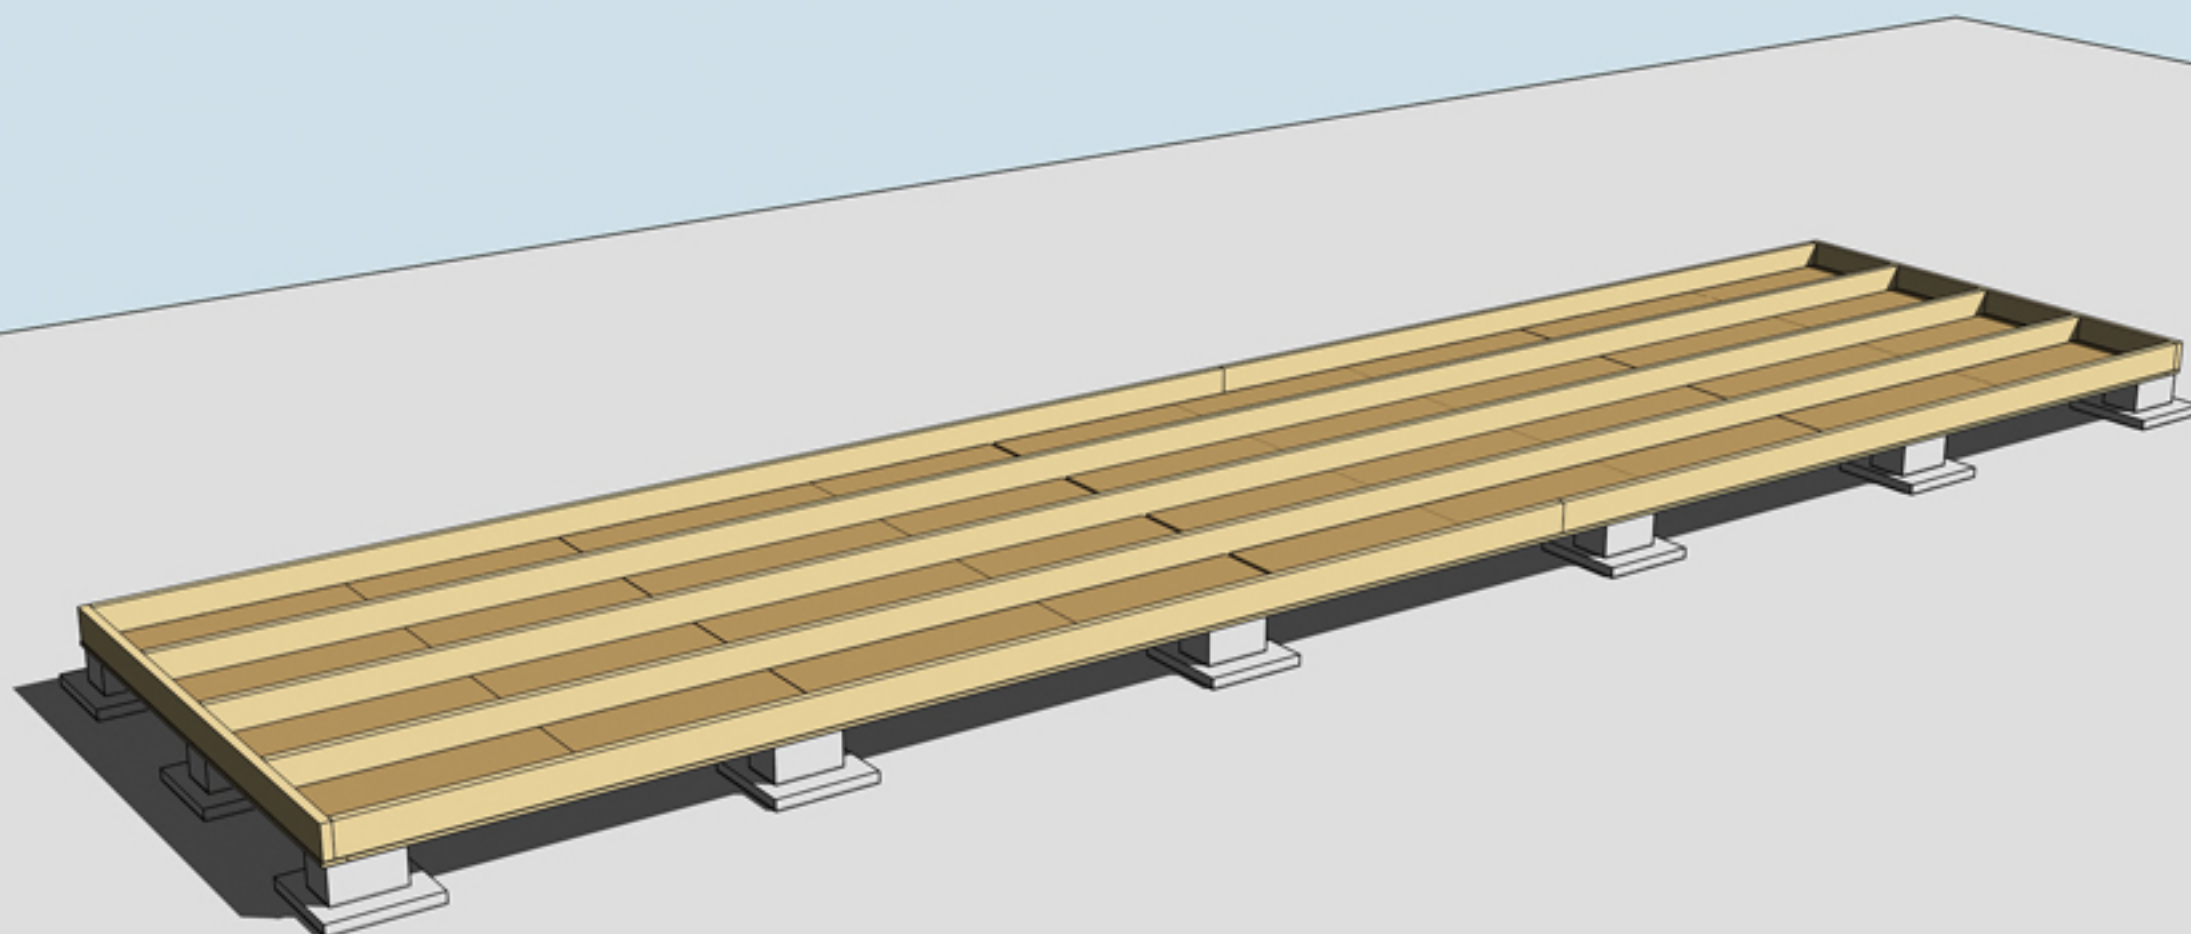

MONTERING AV TROSSBOTTENSKIVOR/BLINDBOTTENSKIVOR
OBS! Trossbottensskivor/Blindbottensskivor ingår ej i leveransen

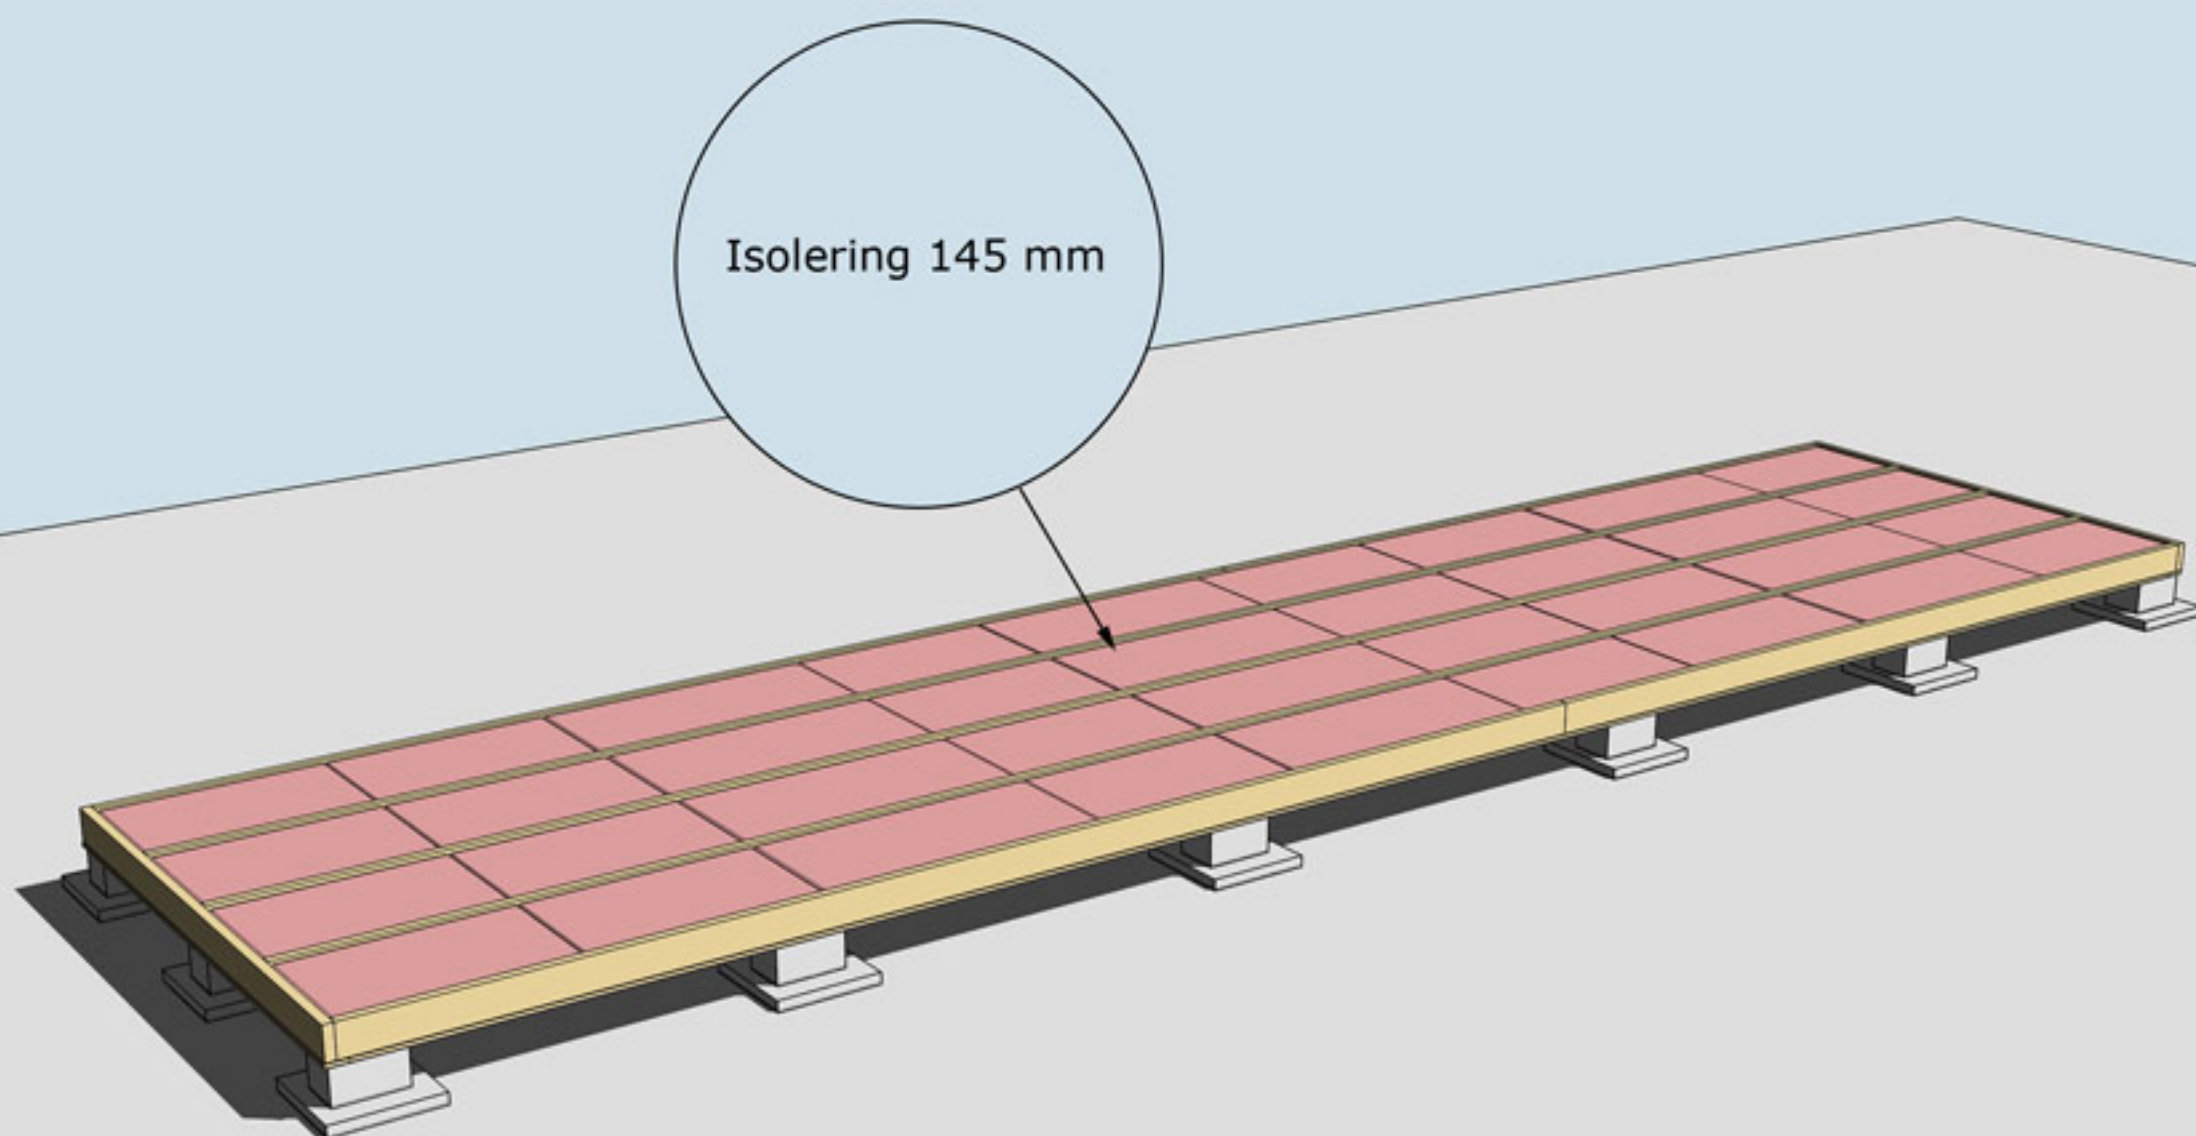

ISOLERING AV BJÄLKLAG
OBS! Isolering ingår ej i leveransen

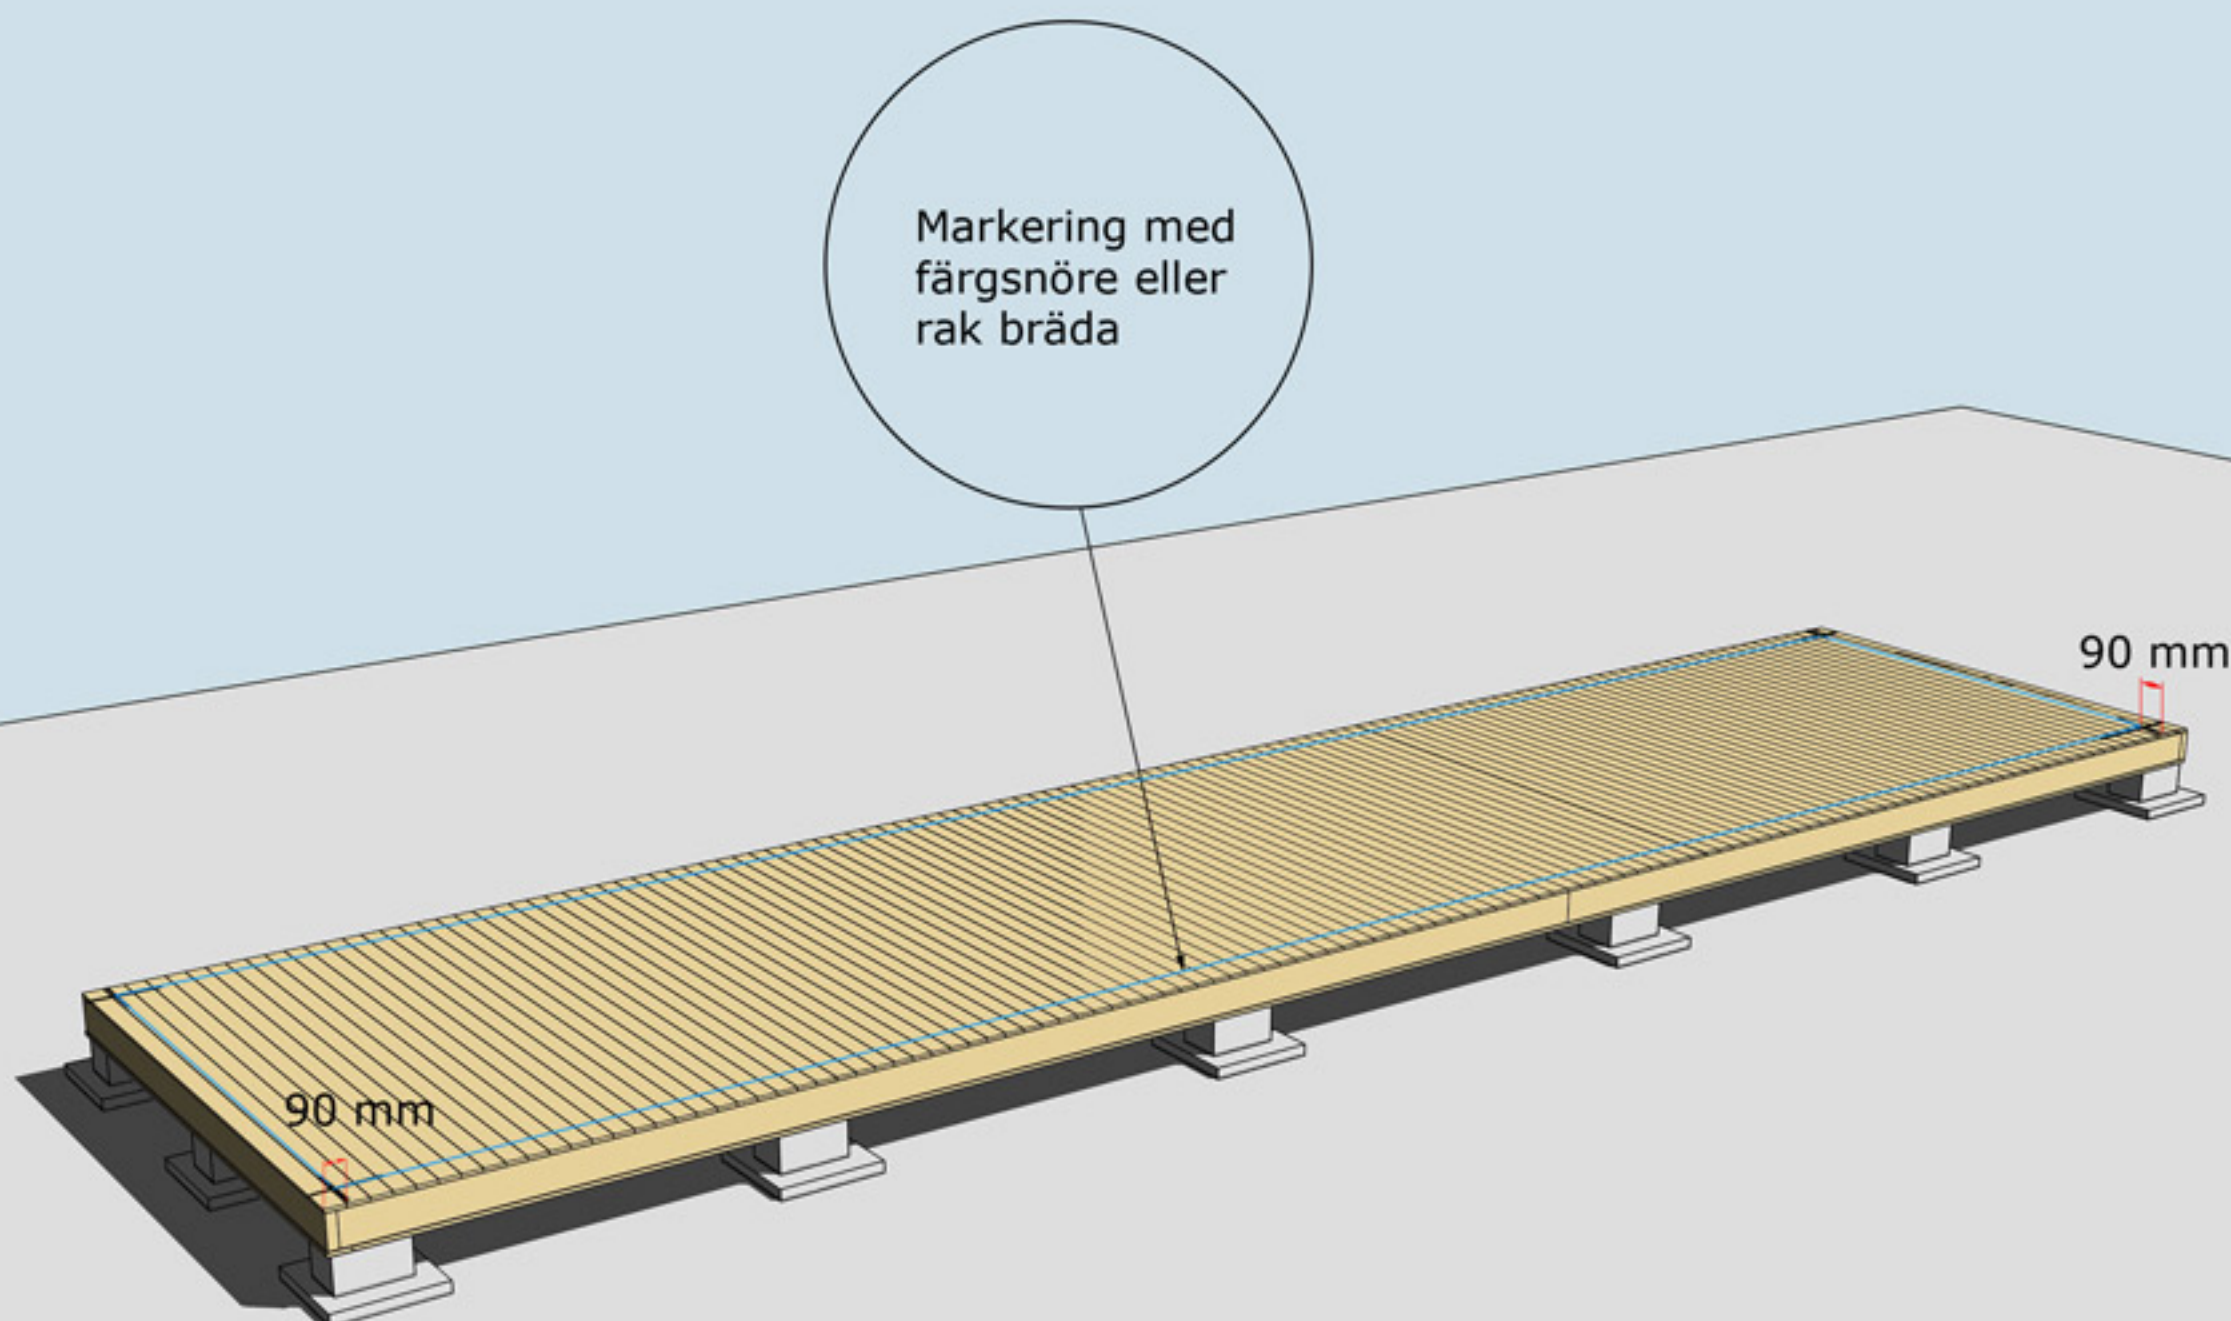


MONTERING AV GOLVBRÄDOR


Golvbrädor monteras med den skrovliga sidan uppåt. Den planade släta sidan nedåt. Golvbrädorna spikas med 1 spik per bjälke = 5 spik per golvbräda.

Dra ett streck i varje hörn 90mm in från bjälklagets kant. Två streck i varje hörn. Gör likadant på resterande tre hörn. Ni får då ett kors.
Använd ett färgsnöre och märk lång- och kortsidor eller dra en linje med en rak bräda på samtliga sidor. Ni har då fått fyra streck på bjälklaget som visar var väggblocken ska monteras. Strecken ska synas från insidan när ni monterar väggblocken.



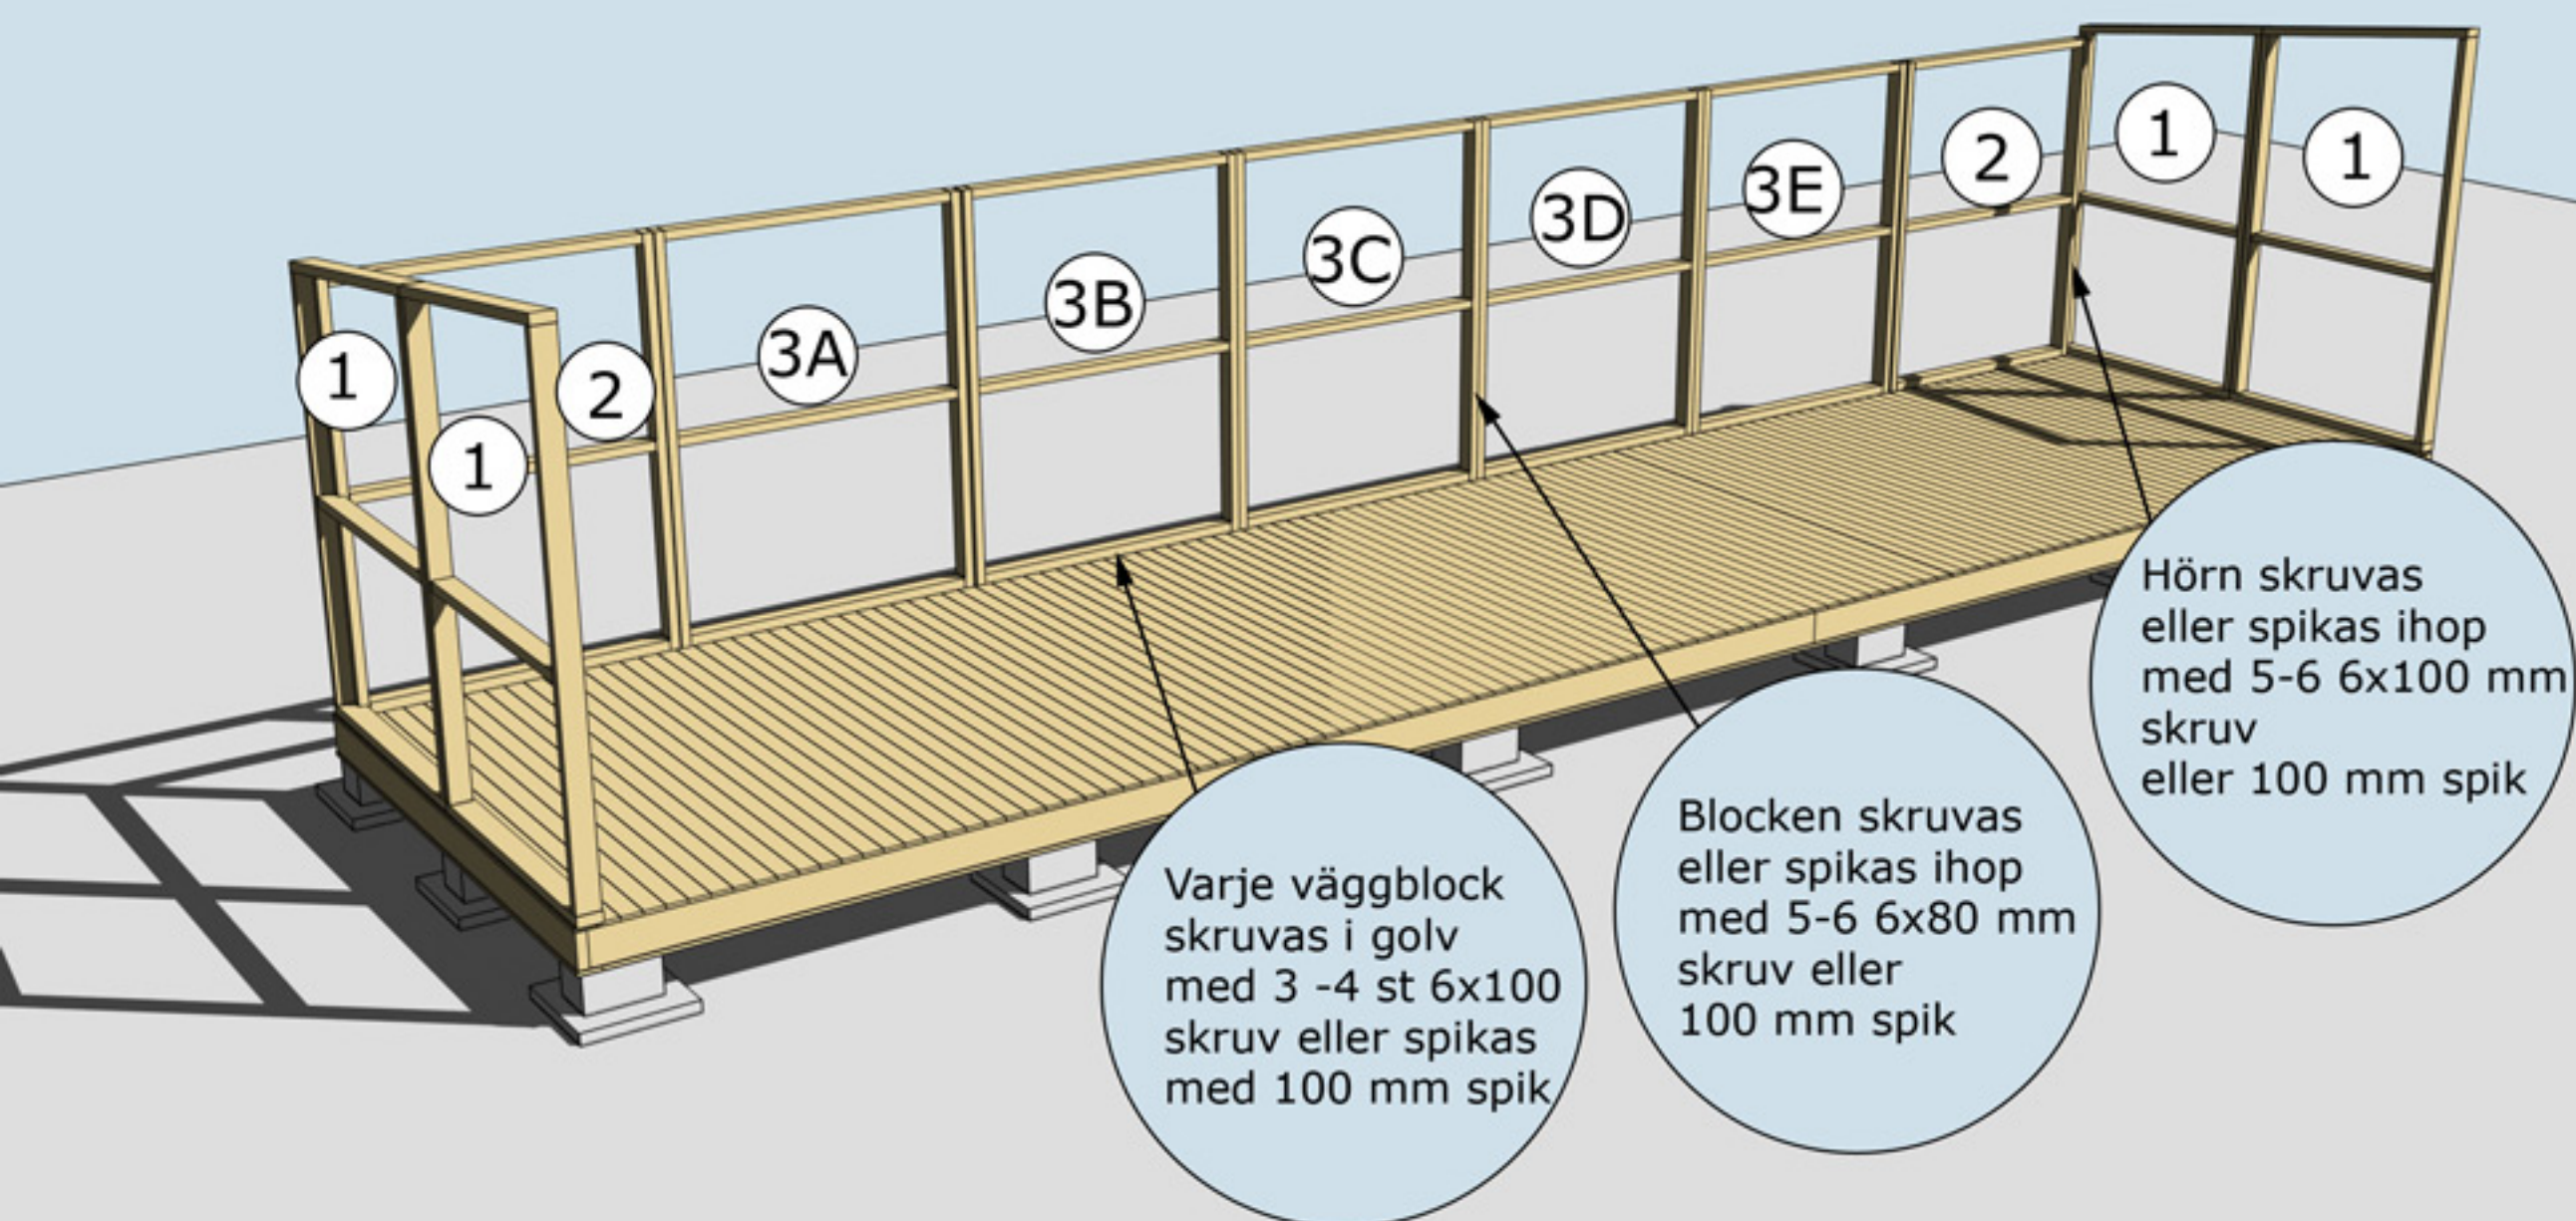

MONTERING AV VÄGGBLOCK NR 1,2 OCH 3
 Börja med block nr 1. Fortsätt med 2, 3, 2 osv.

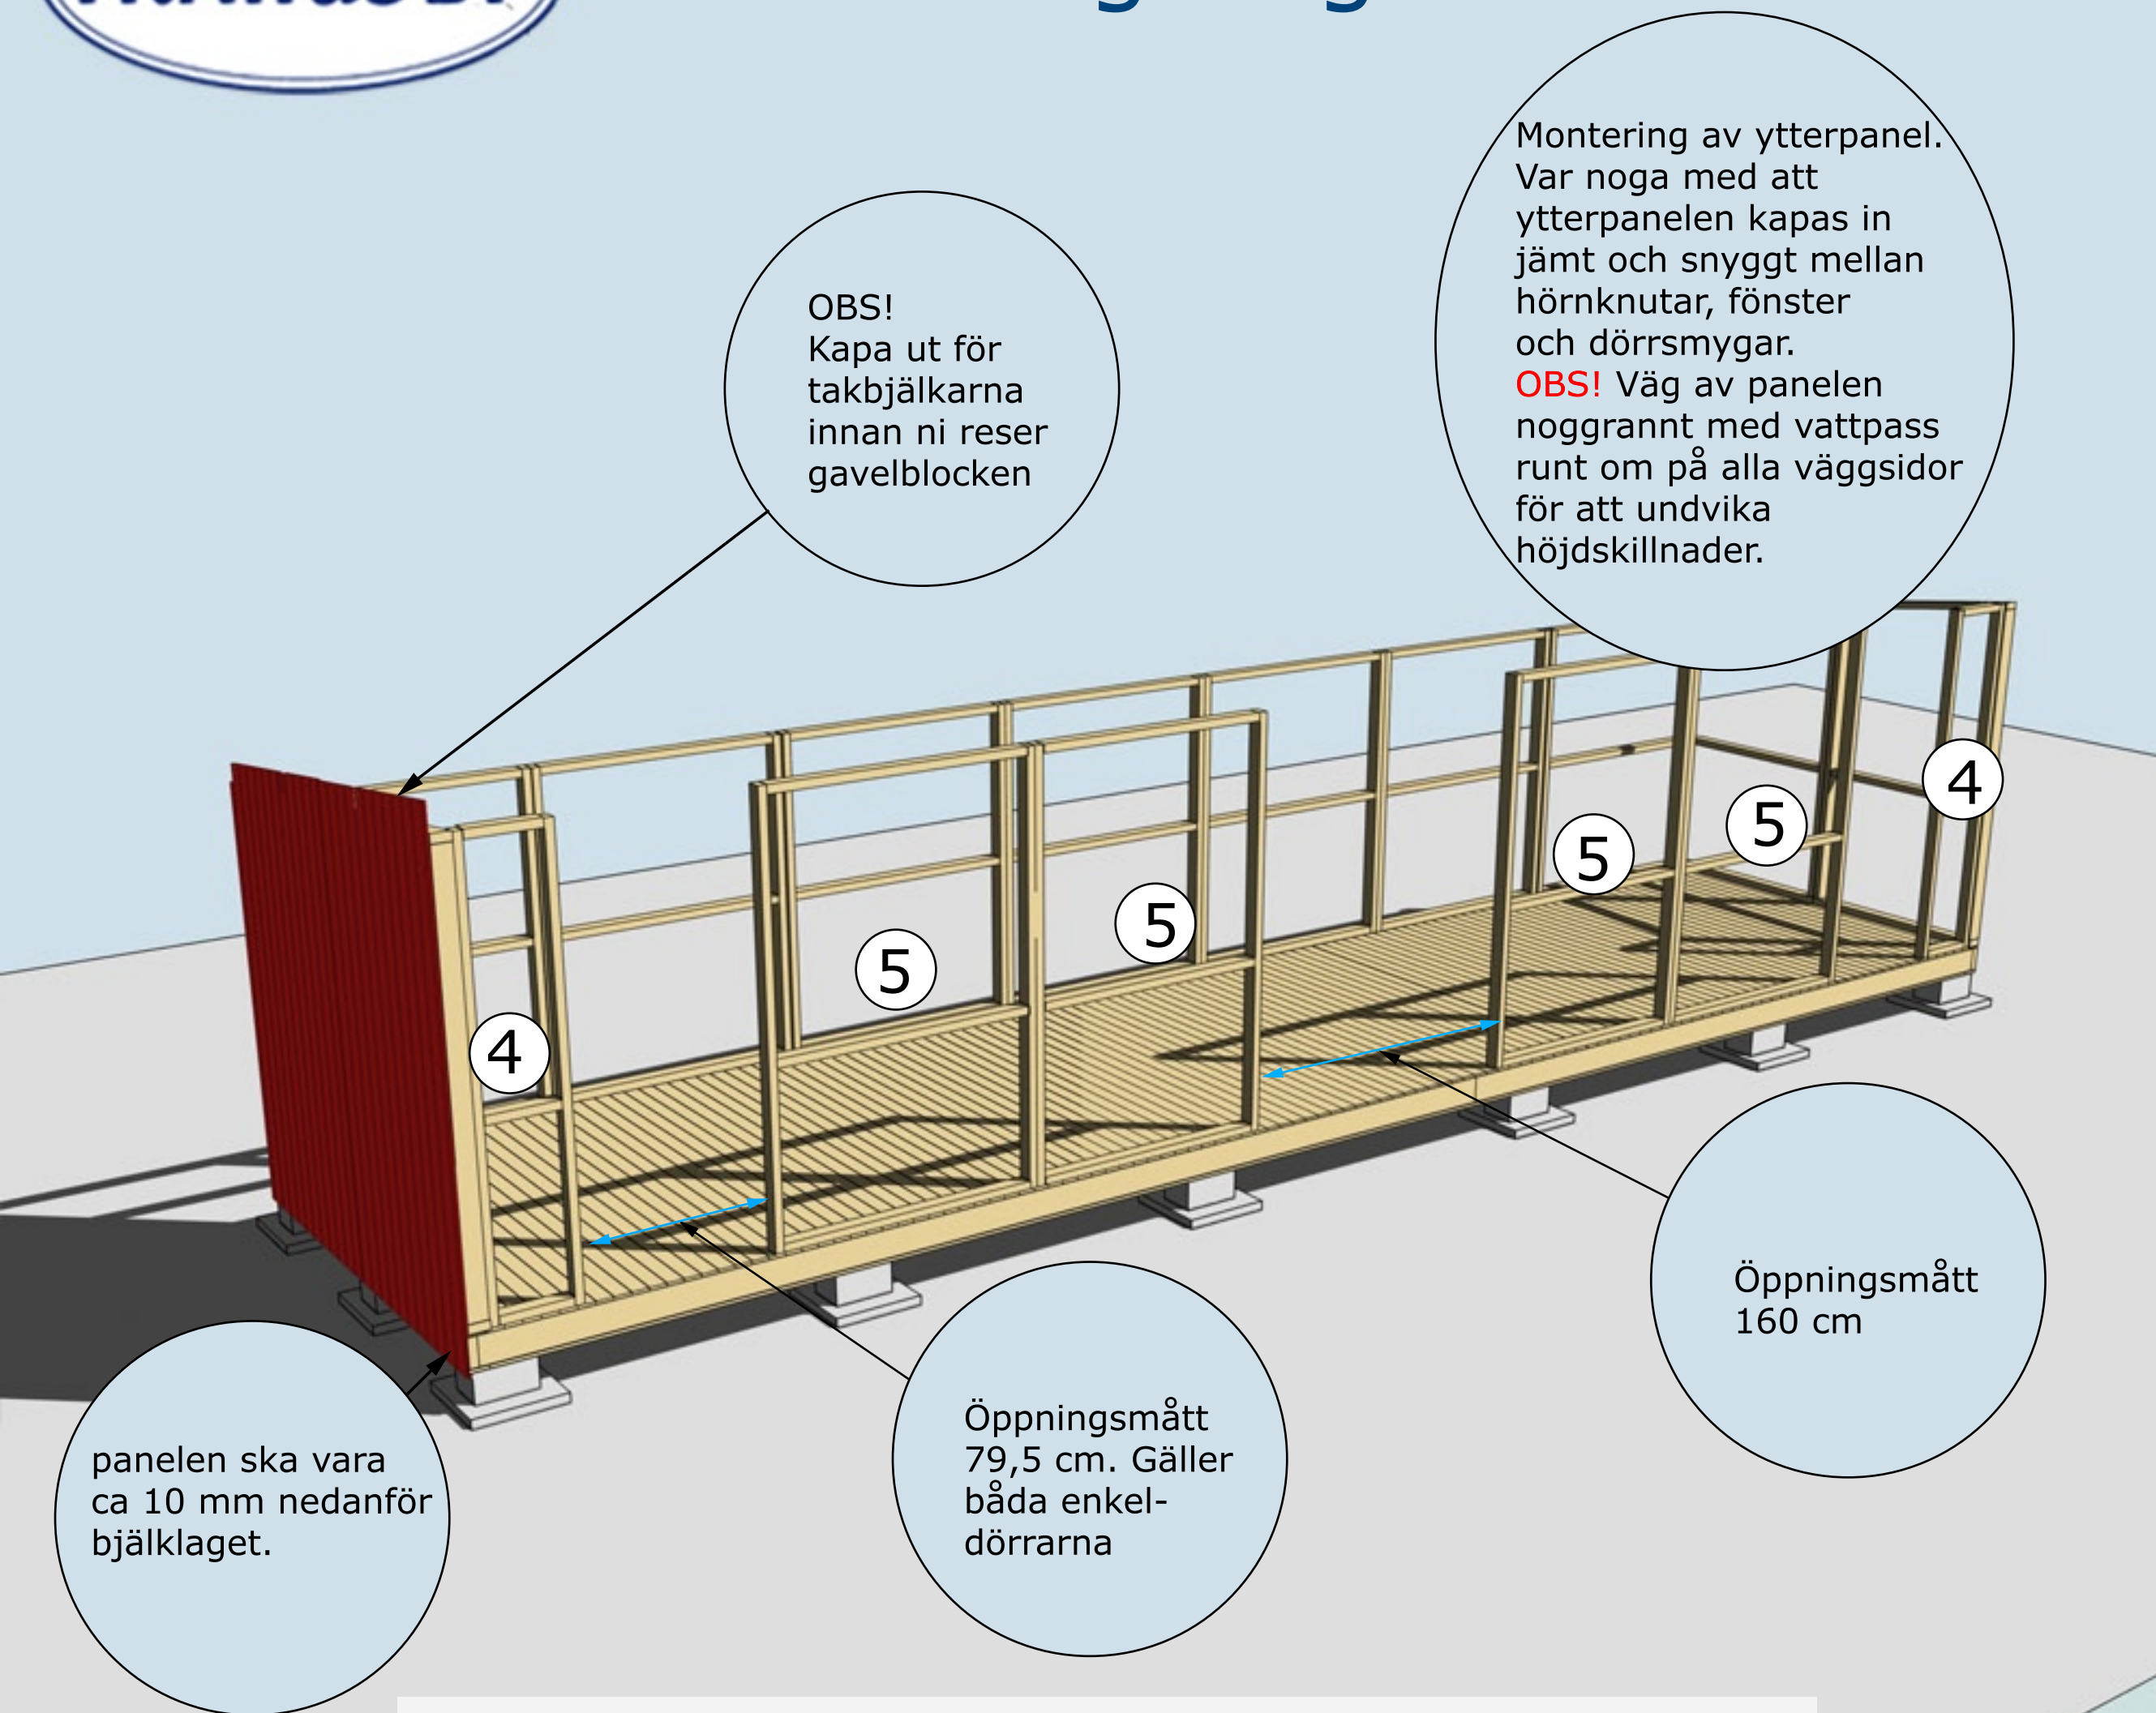


MONTERING AV VÄGGBLOCK 4 OCH 5 SAMT GAVELBLOCK

Väggblock. Fortsätt med block 4, 5, 4 och gavelblocken



Montering Saga 25

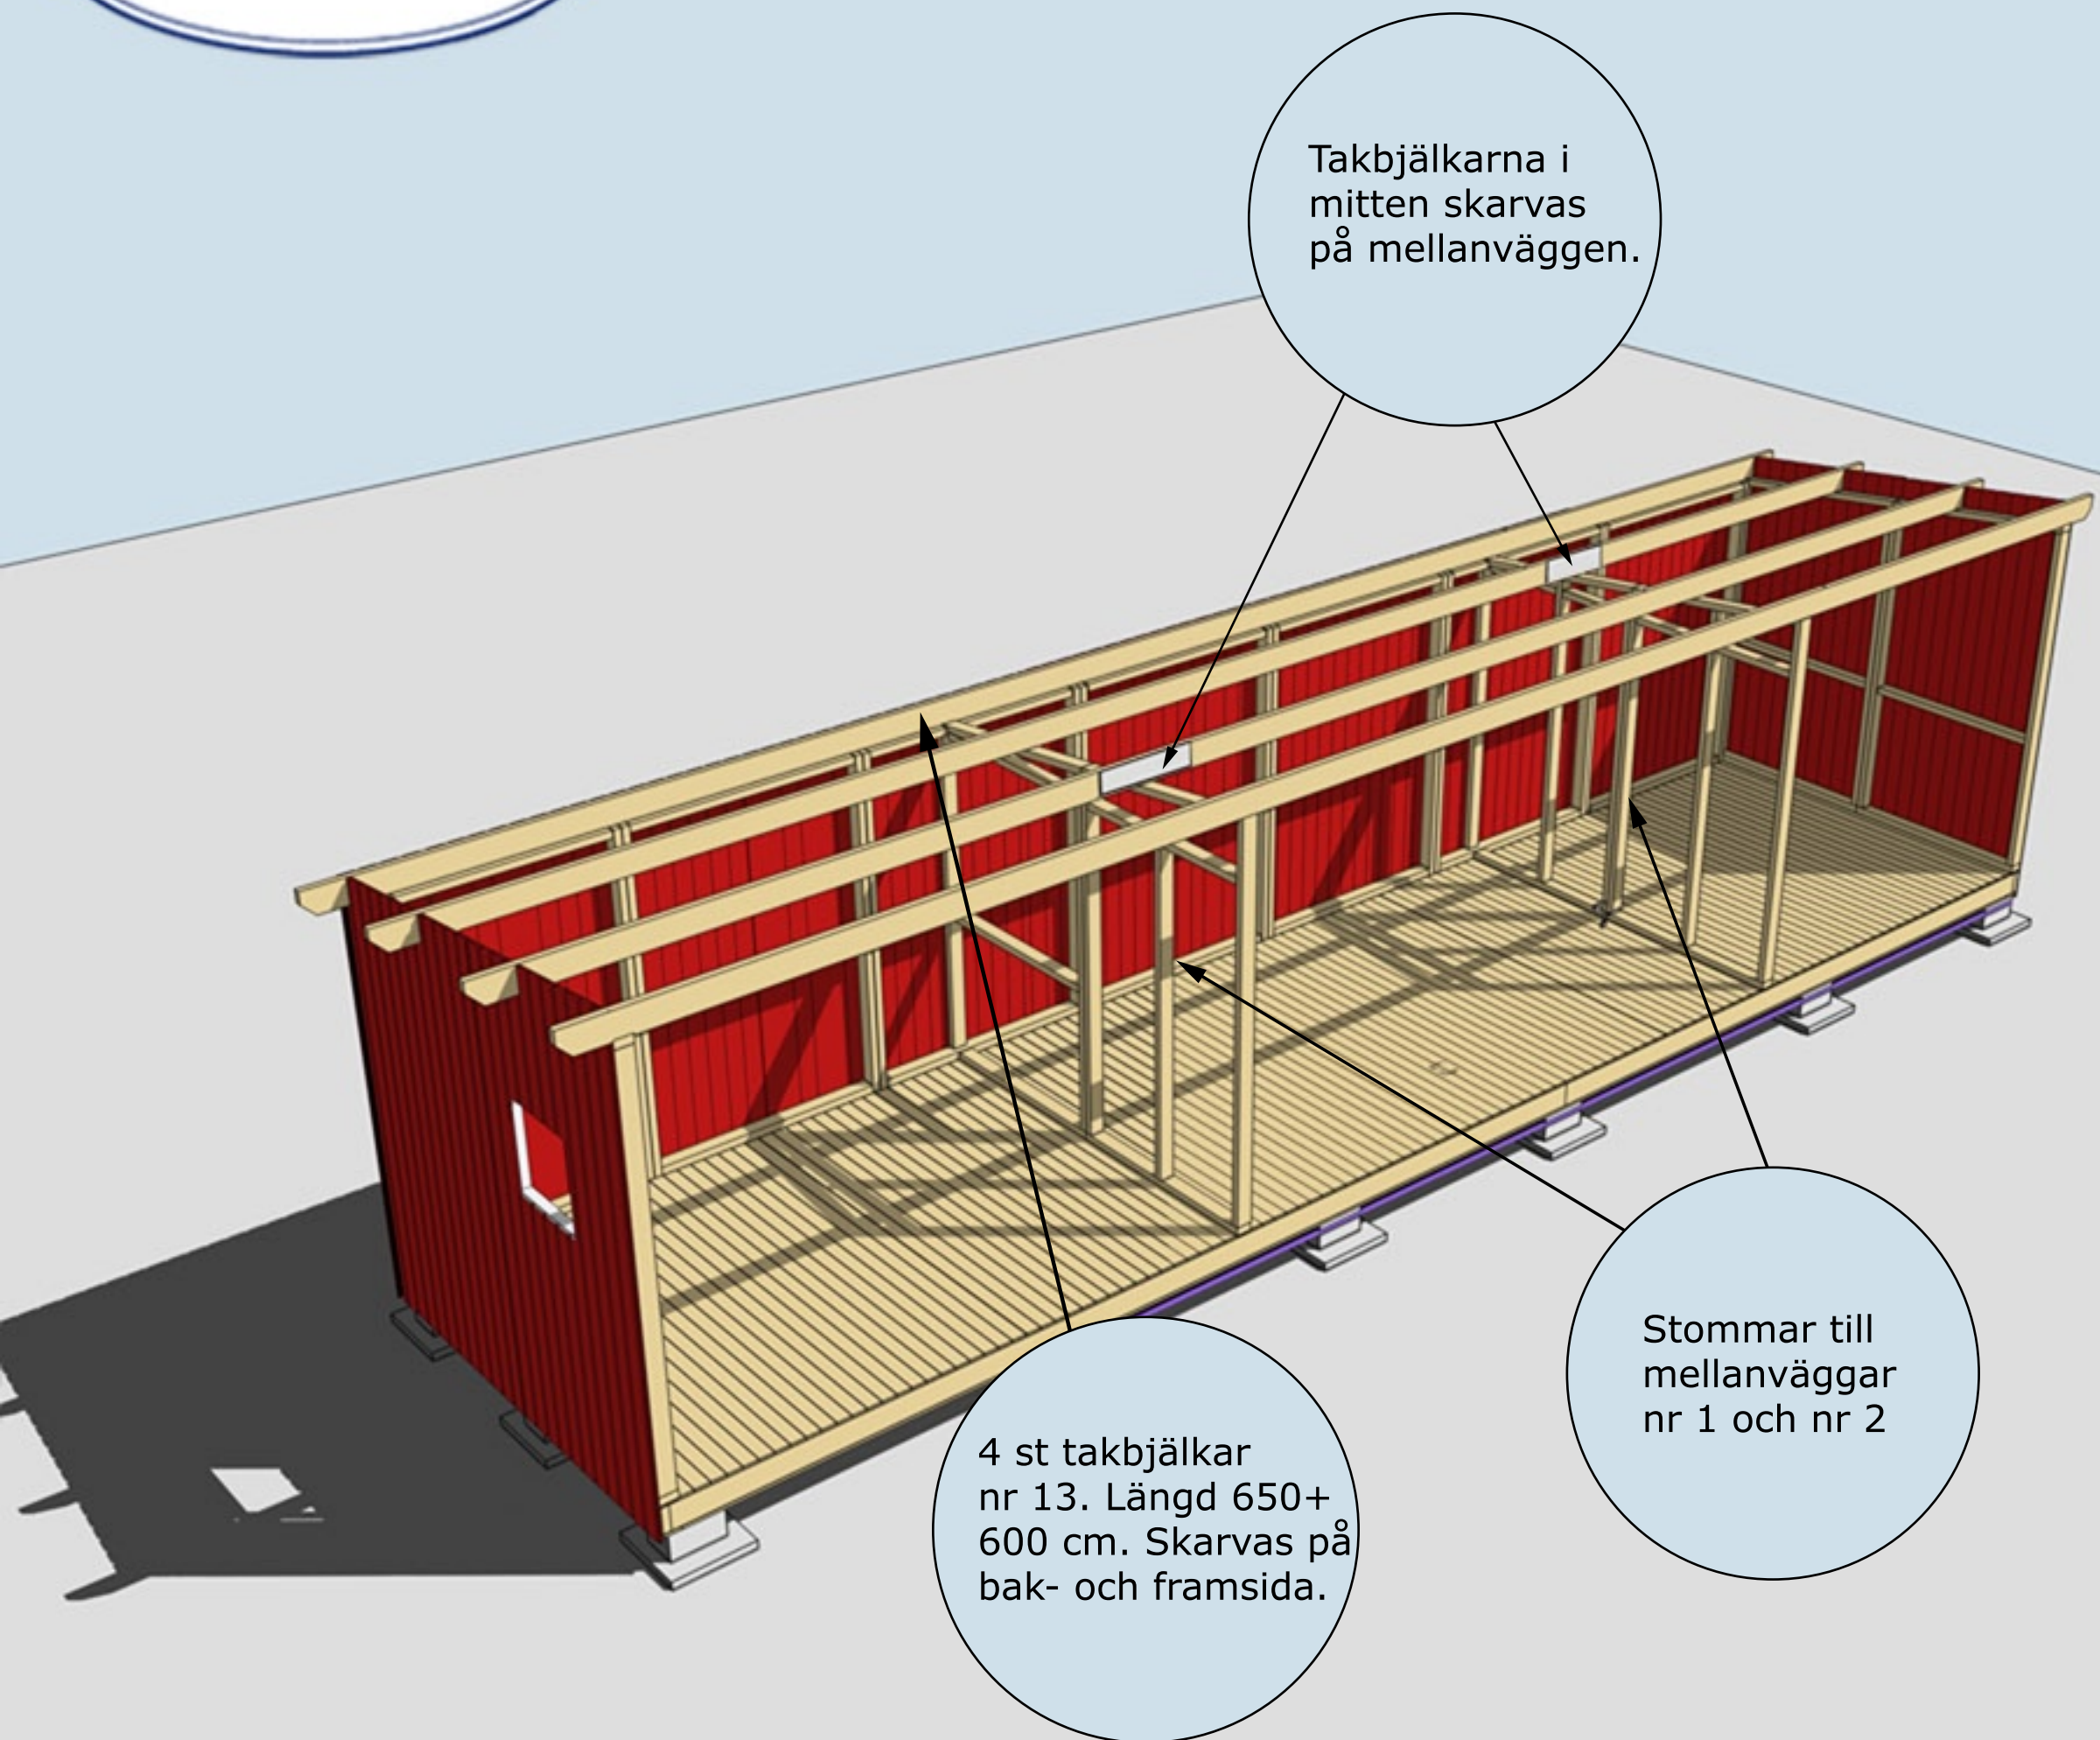

MONTERING AV MELLANVÄGG

På bilden är tak och väggar borta för att visa innerväggen.




Montering Saga


Gäller Saga-20-25-30-1



MONTERING AV PANEL, DÖRRÖPPNINGAR

Gäller Saga-20-25-30-1

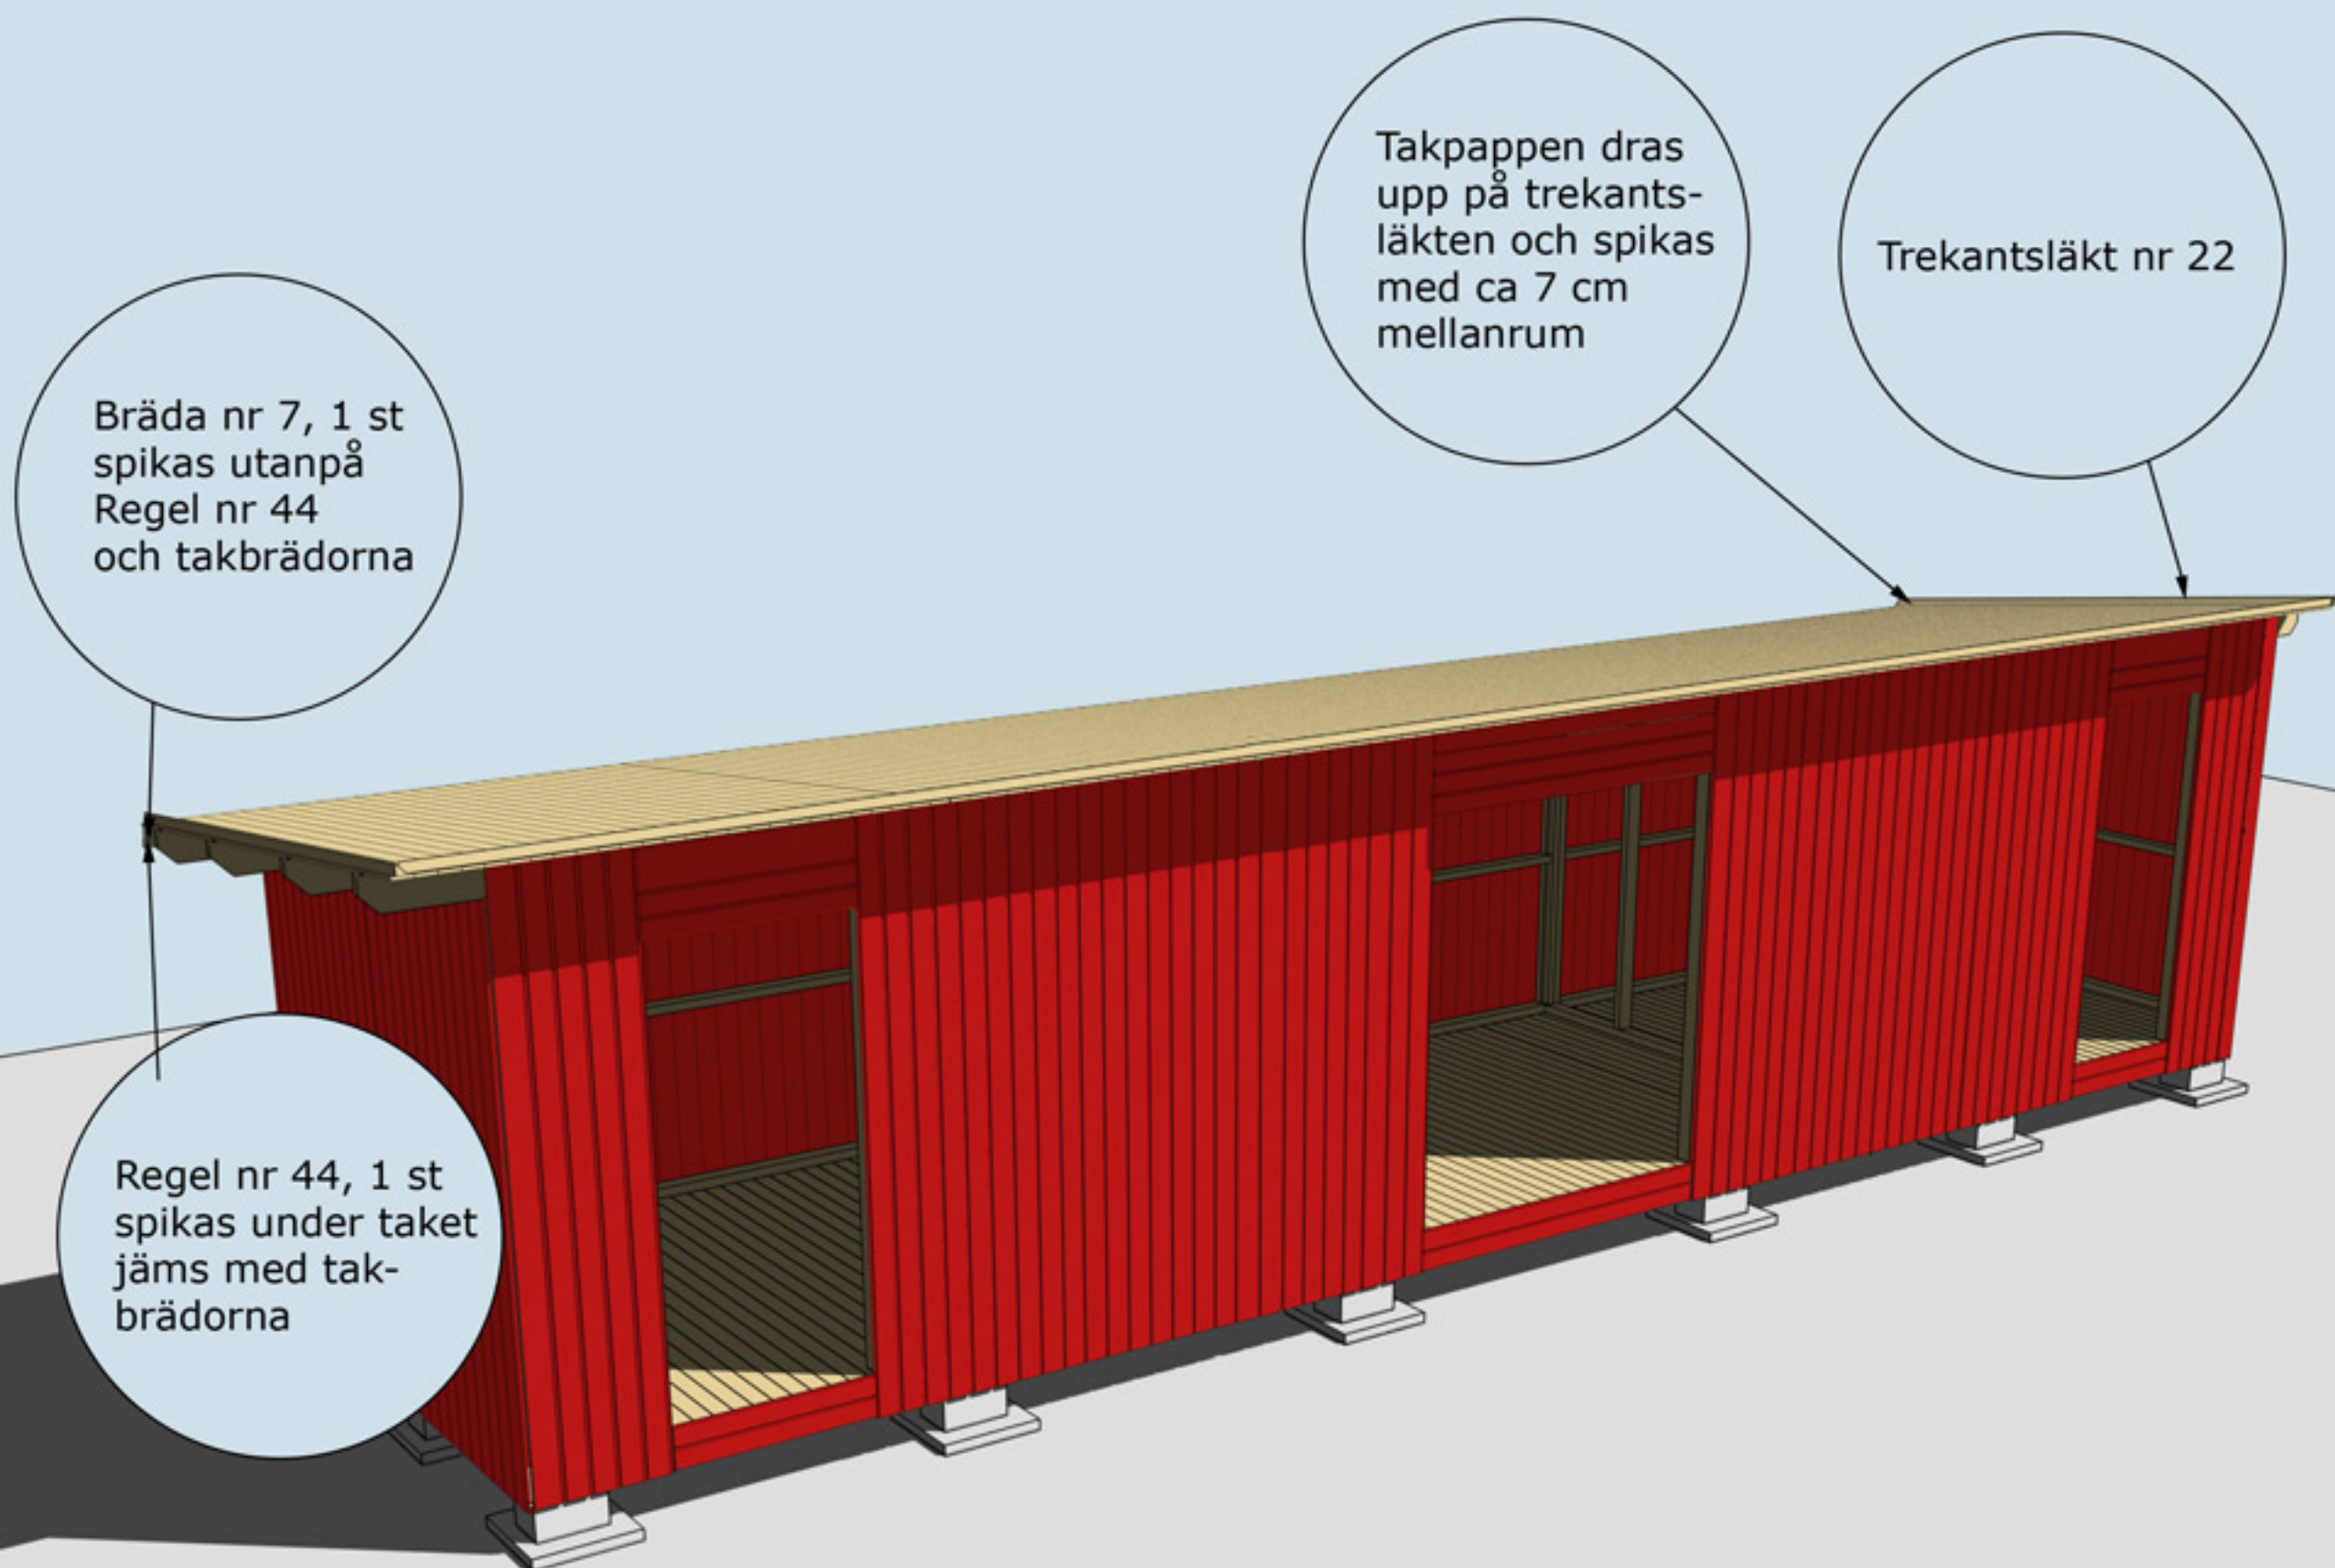


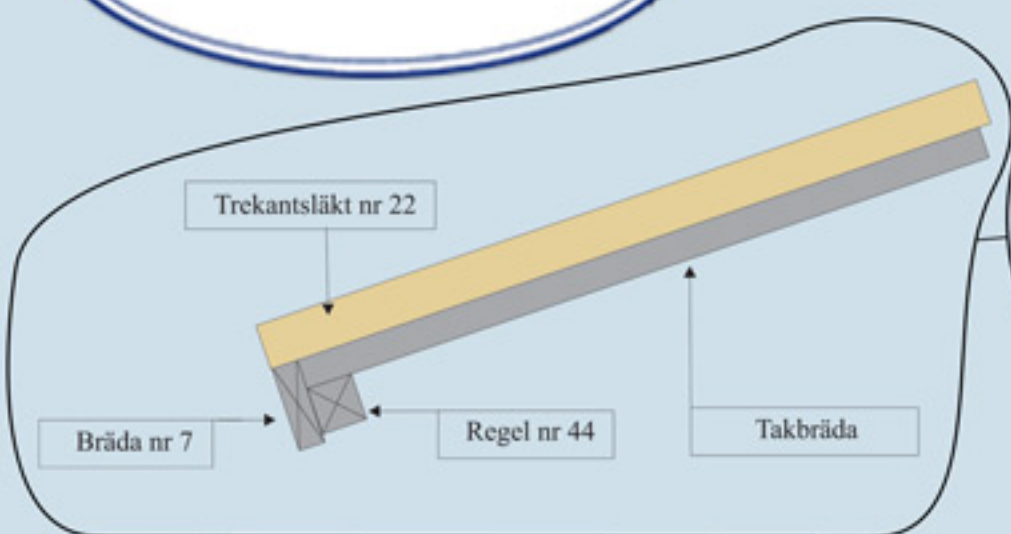

Regel nr 44 spikas under taket jäms med takbrädorna. Spikas i varje takbräda på ovansidan

Bräda nr 7 spikas utanpå Regel nr 44 och takbrädorna

Takpappen dras upp på trekantsläkten och spikas med ca 7 cm mellanrum

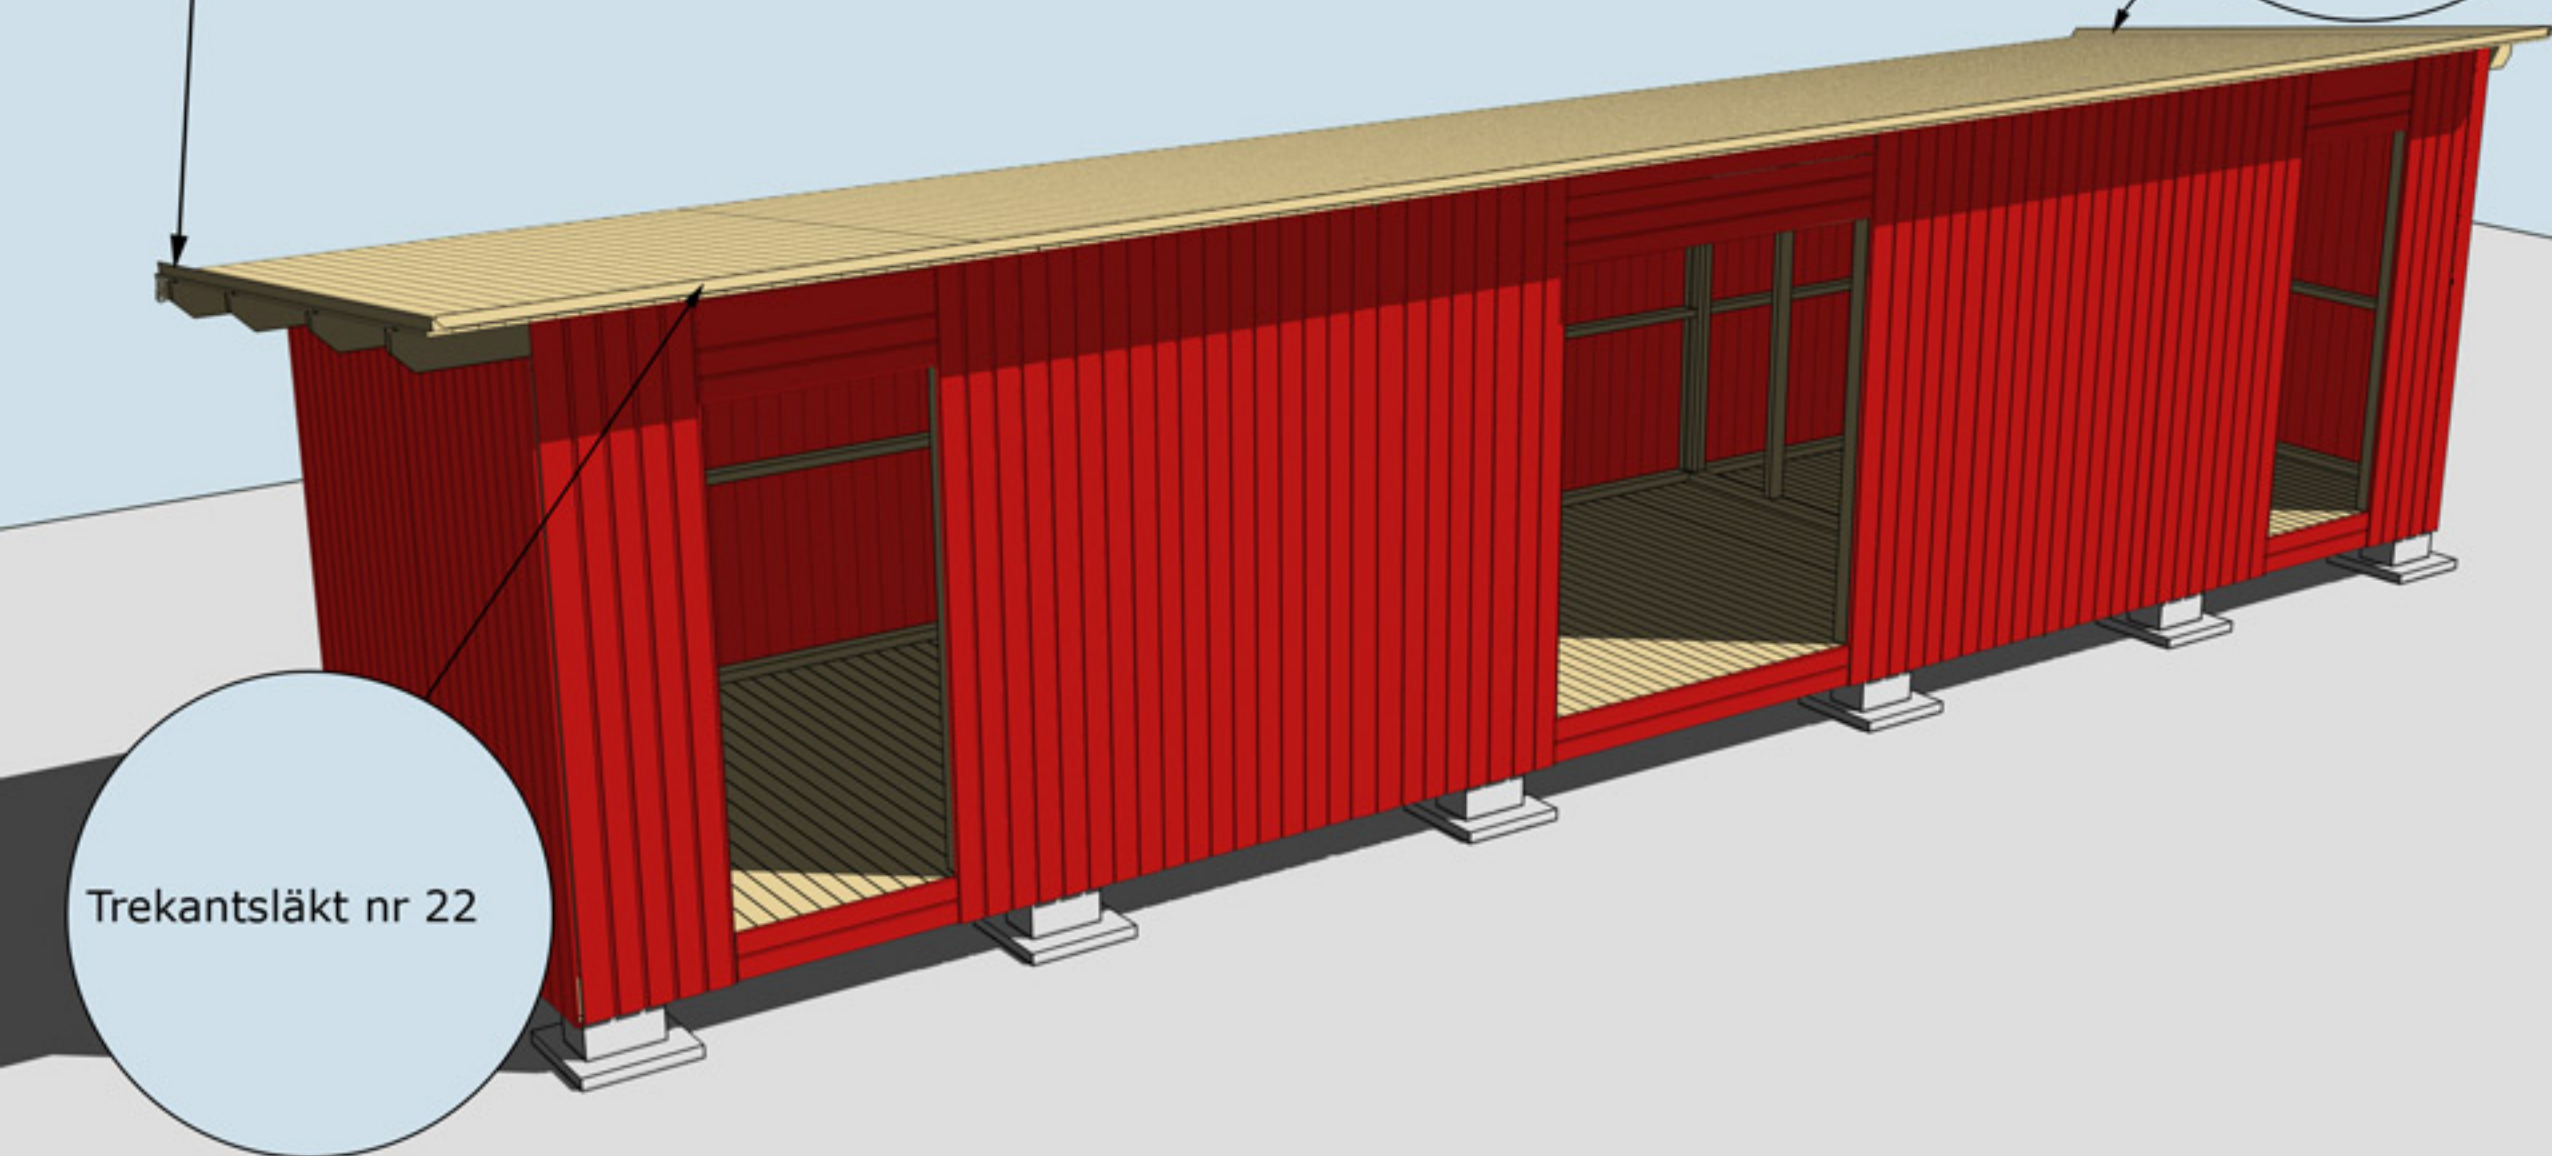

Finns också med dessa dörralternativ



Vindskivor nr 66 spikas mot trekantsläkten och takbrädorna på sidorna


Valfri placering av fönster. Ställ karmen på insidan. Skruva eller spika fast den. Borra ett hål i varje hörn (10 mm borr). Dra streck från hål till hål och såga upp utifrån med sticksåg. Montera fönster och foder

Vattbräda nr 55 spikas med ca 15 mm överhäng på vindskivor nr 66. Gäller samtliga vattbrädor


Gångjärnsklossar skruvas med 4-5 6x40 skruv. Förborra gärna i gångjärnsklossen med 4-5 mm borr innan ni skruvar

Hörnknutar nr 11 Spika ihop hörnknutarna på ett jämnt underlag med ca 8 st 75 mm spik. När hörnknuten är ihopspikad ska den vara 120x120 mm. Tryck hörnknuten mot husets hörn, rita på för takstolarna och såga ut. Hörnknuten spikas med ca 5-6 st 75 mm spik från vardera sida.


Taklutning 7°

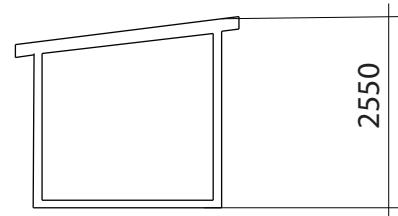


FASADKULÖR:

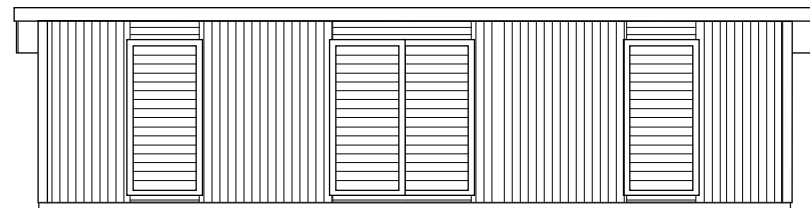


Fasad mot:

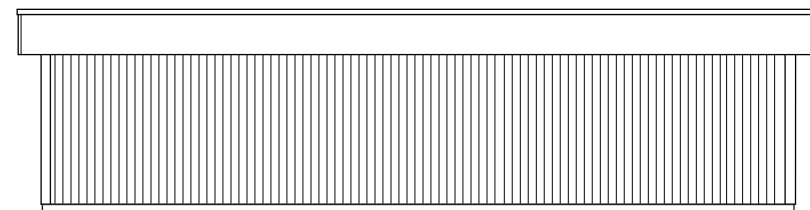


Fasad mot:

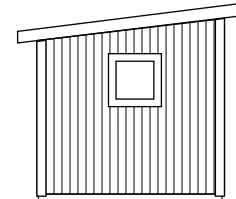

Fasad mot:

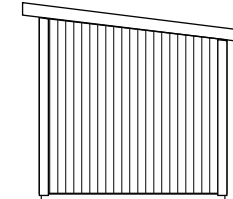

Fasad mot:

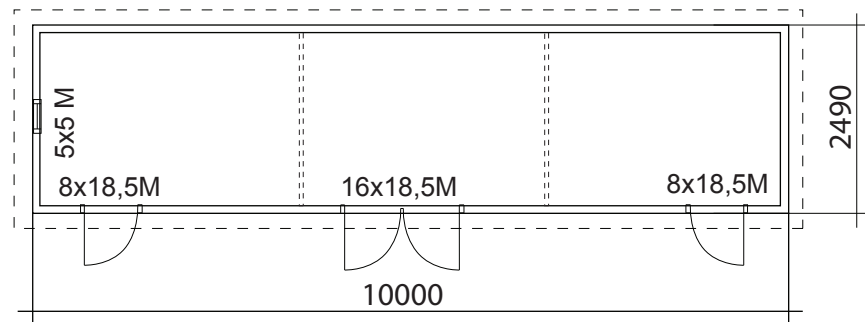

BYGGNADSAREA 25 m²



RITAD AV SD

2012-02-02

BYGGLOVSRITNING Saga 25

Tel: Mobil:



Fastighetsbeteckning:

Fastighetsadress:

PLAN, SEKTION FASADER

SKALA 1:100

A3

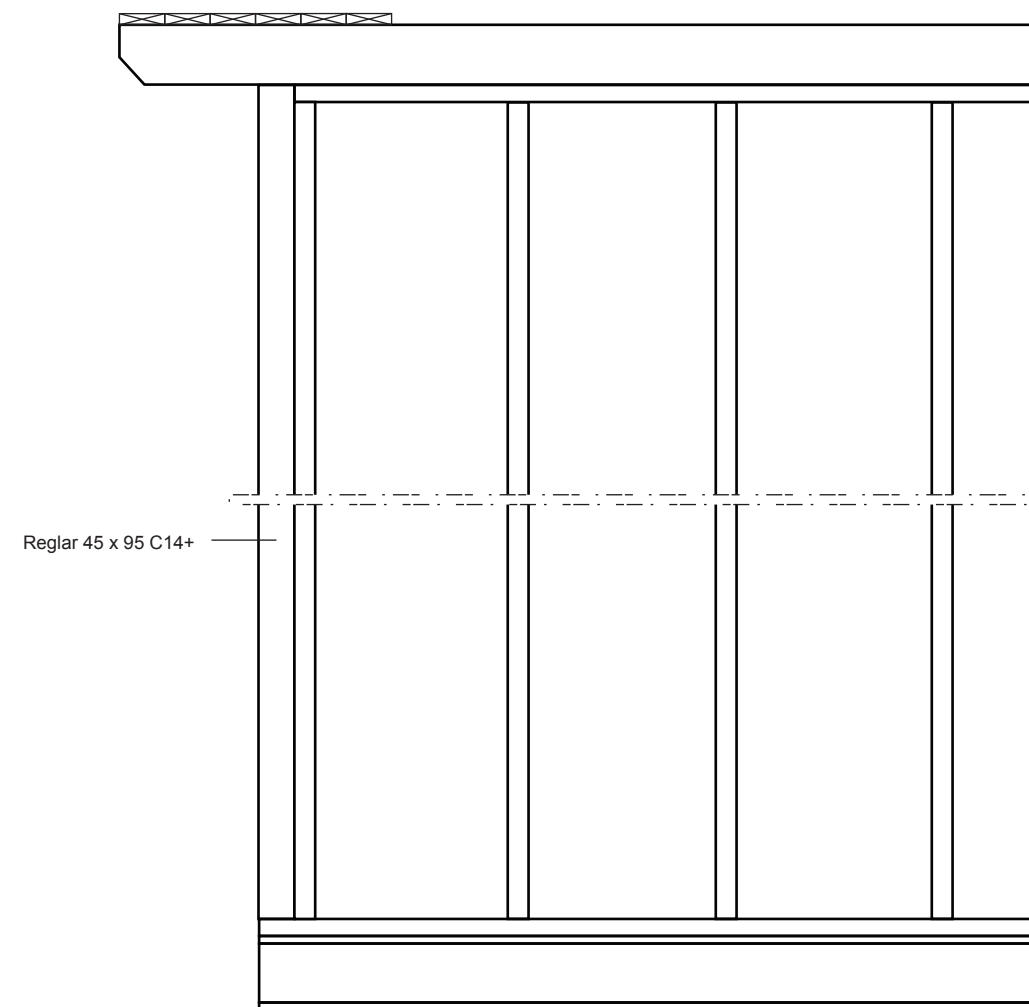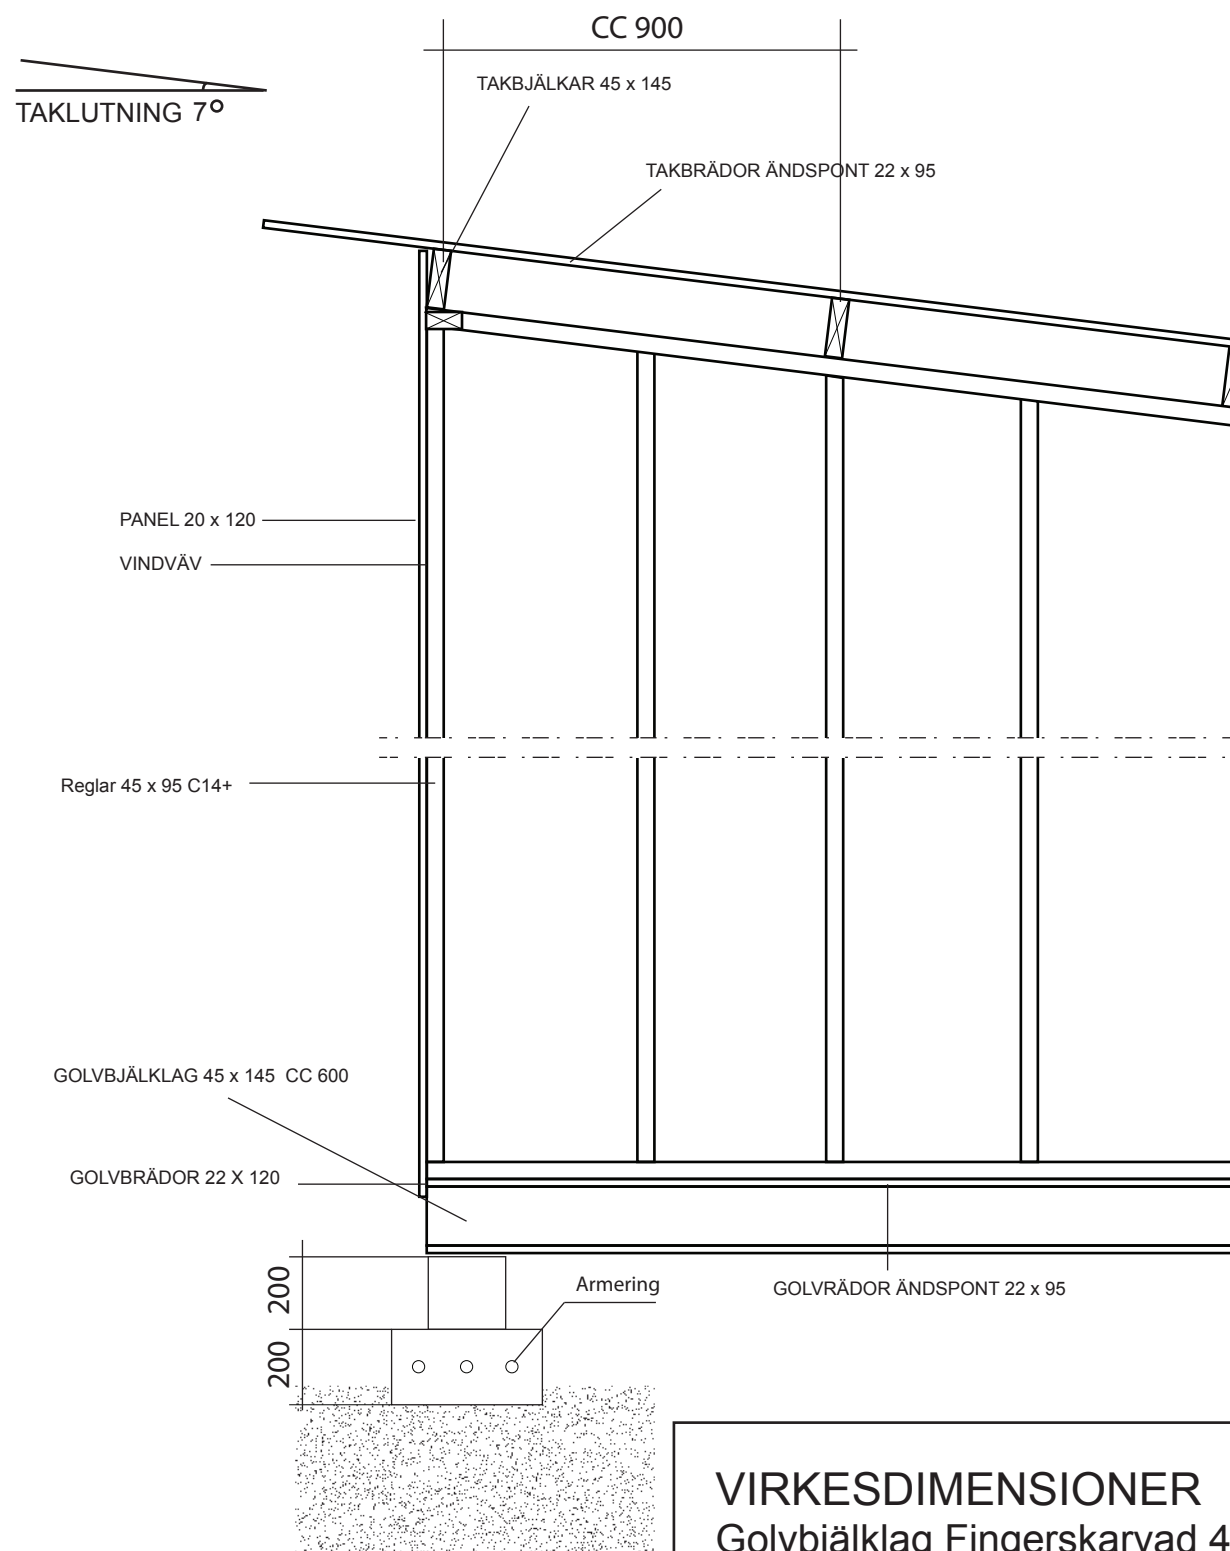

VIRKESDIMENSIONER
 Golvbjälklag Fingerskarvad 45 x 145 K 12
 Takstolar 45 x 145 C14+
 Väggreglar 45 x 95 C14+
 Hanbjälkar 45 x 95 C14+
 Hanbjälkar 22 x 95 C14+
 Övrigt virke 22 x 70-220

		BYGGLOVSRITNING SAGA	
		Namn: Adress: Telefon: Fastighetsbeteckning: Fastighetsadress:	
RITAD AV SD			A3
2015-06-05			