
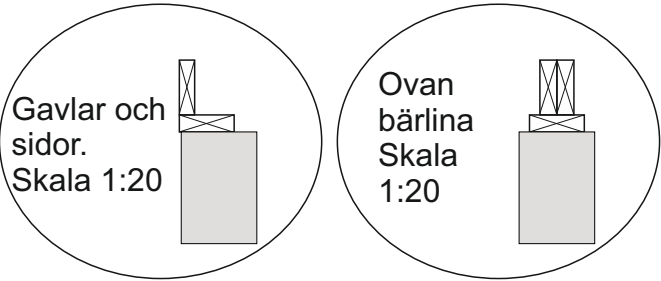


OBS! Denna plintskiss gäller endast vid leverans av färdigmonterad Peter/Saga/Oskar 10

Bjälklag 45x145 244,0 x 380,2 cm.


Inmonterad bärlina 90x145

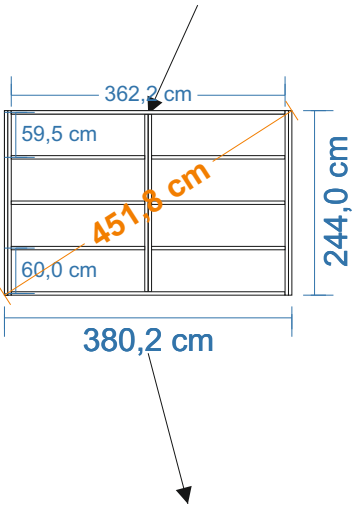


Under ramen och den mittre bärlinan är en regel 45x145 monterad på plattan för erhålla en stor upplagsyta mot plint.

Exempel på grundläggning, 243,0 x 379,0 cm, med betonghålstén 20x39 och marksten 40x40. Denna typ av grundläggning kräver plant avrgusat underlag med bra markförhållande. Bjälklaget bör ha ett överhäng på ca 5 mm runt om på plint.

Den undre markstenen täcks med fördel av grus.

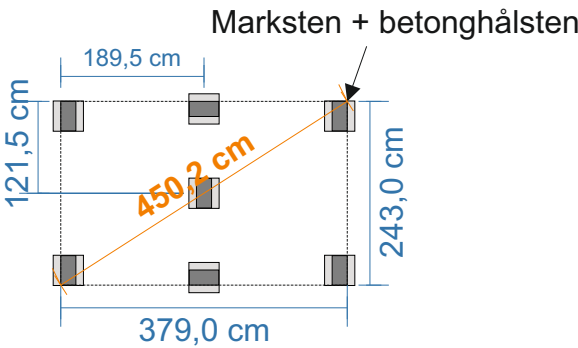

Exempel på grundläggning, 243,0 x 379,0 cm, med gjutna plintar 20 cm i diameter. Bjälklaget bör ha ett har ett överhäng på ca 5 mm runt om på plint.

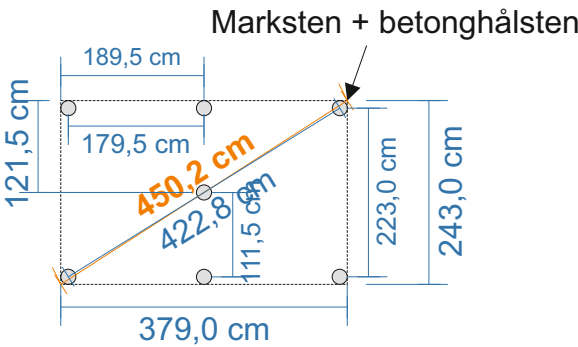

RITAD AV Bosse Olsson

2026-02-13

BYGGLOVSRITNING: Peter/Saga/Oskar 10

Tel: Mobil:

Fastighetsbeteckning:

Fastighetsadress

Bjälklags- och plintskiss

SKALA 1:100 A3